

# Karta

över

## del av Äskya 1:27 m fl

i Älmhult, Älmhults kommun

upprättad i maj 2012

Mats Jeppsson

Lantmätningenjör

Skala 1:1000

Koordinatsystem: SWEREF 99 13 30

Höjdsystem: RH 00

Standardklass 2

Ursprung, framställningsmetod: kopiering från primärkartan, fotogrammetriskt framställd, terrester kompletterad, digitaliserad

Beteckningar: HMK - Ka. D

Byggnadernas beräkningslinjer utgöres dels av fasadlinjerna och dels av horisontalprojektionerna av takens ytterkanter (olika beteckningar)

Fastighetsredovisning: aktuell 2012-05-10, 2012-09-03

### GRUNDKARTANS BETECKNINGAR

trakt- och kvarterstrakgräns

fastighetsgräns

ÄSKYA

trakt-namn

kvarterstrak-namn

2:3

registernummer för fastighet

boningshus resp uthus

väg

staket

häck

stenmur

slänt

dike

lövskog resp barrskog

sankmark

ägoslagesgräns

nivåkurva


123,4

höjdpunkt

rutnätspunkt

4210

polygonpunkt

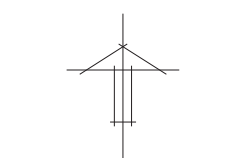

### ANTAGANDEHANDLING


- DENNA PLANKARTA MED BESTÄMMELSER
- PLAN- OCH GENOMFÖRANDEBESKRIVNING
- SAMRÅDSREDOGÖRELSE
- GRANSKNINGSUTLÅTANDE

DETALJPLANEN

ANTAGEN AV KOMMUNFULLMÄKTIGE

2012-12-17 § 155

LAGA KRAFT 2013-01-29

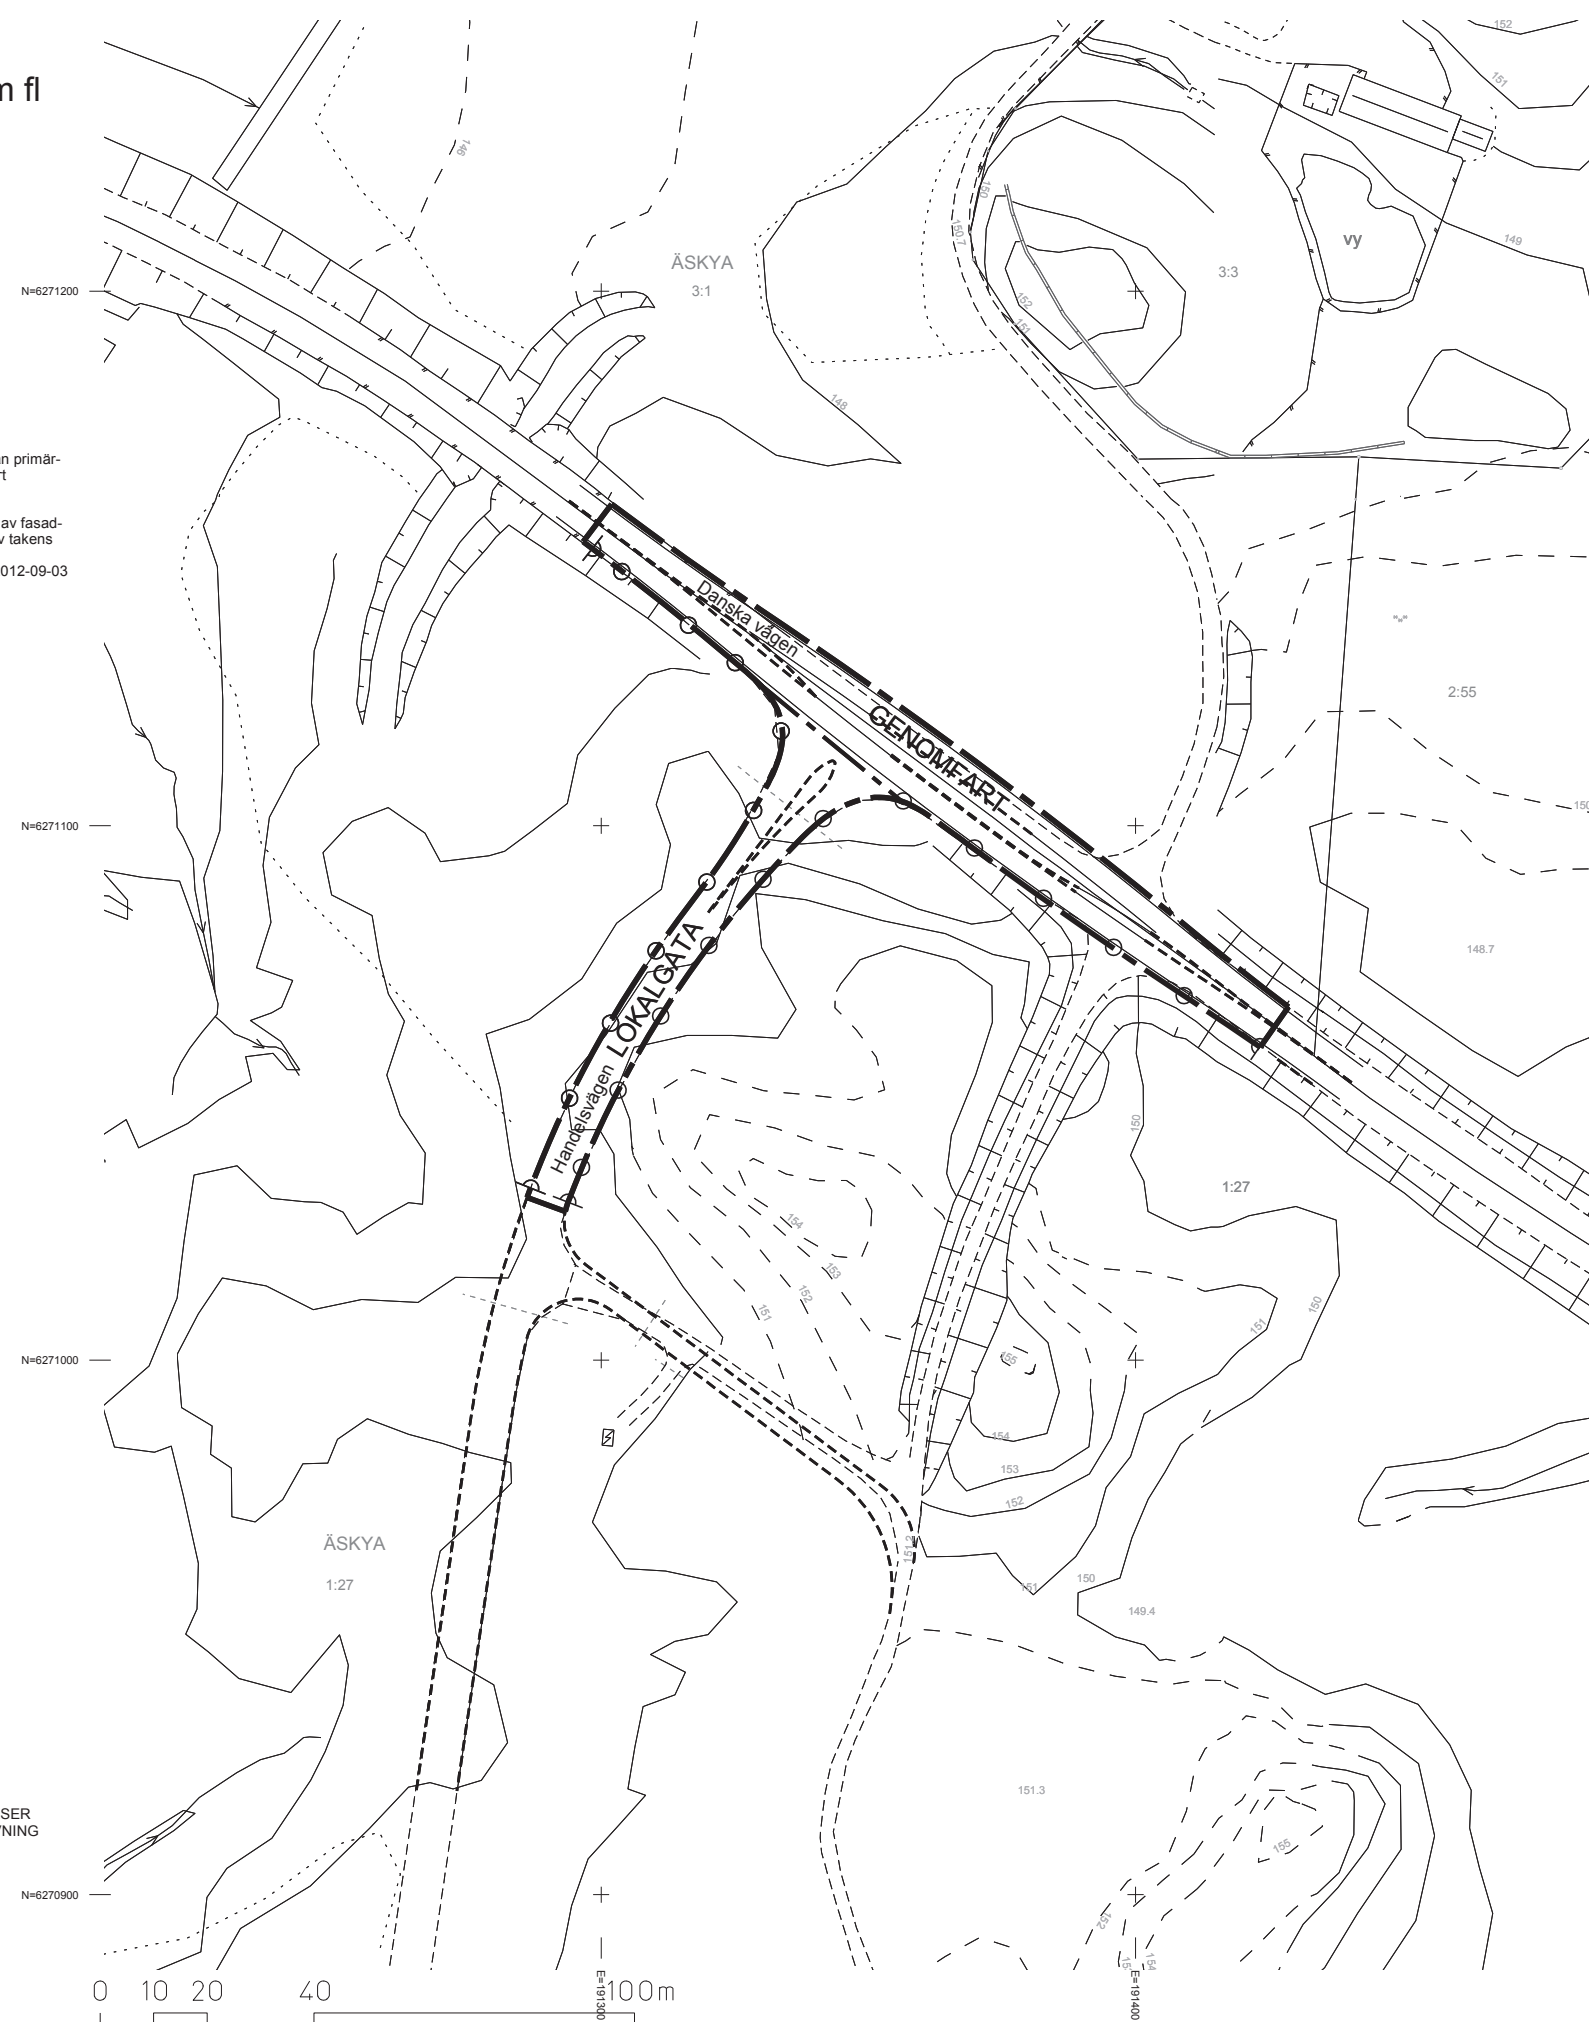

## PLANKARTA

### GRÄNSBETECKNINGAR

PLANOMRÅDESGRÄNS

ANVÄNDNINGSGRÄNS

EGENSKAPSGRÄNS

### PLANBESTÄMMELSER

FÖLJANDE GÄLLER INOM OMRÅDEN MED NEDANSTÅENDE BETECKNINGAR. DÄR BETECKNING SAKNAS GÄLLER BESTÄMMELSEN INOM HELA PLANOMRÅDET. ENDAST ANGIVEN ANVÄNDNING OCH UTFORMNING ÄR TILLÅTEN

### ANVÄNDNING AV MARK OCH VATTEN

Allmänna platser

GENOMFART Genomfartstrafik

LOKALGATA Lokaltrafik

### MARKENS ANORDNANDE

Mark och vegetation

Körbar utfart får inte anordnas

### ILLUSTRATION

Illustrationslinje

### ADMINISTRATIVA BESTÄMMELSER

Huvudman

Kommunen är huvudman för allmänna platser inom planområdet

Genomförandetid

Genomförandetiden är 5 år från den dag planen vunnit laga kraft

DETALJPLAN FÖR

## ANSLUTNING HANDELSVÄGEN - DANSKA VÄGEN

I ÄLMHULT, ÄLMHULTS KOMMUN, KRONOBERGS LÄN

ÄLMHULT DEN 17 SEPTEMBER 2012

CARINA TENNGART IVARSSON  
STADSARKITEKT

MALENA JOHANSSON  
PLANARKITEKT

CHRISTINA SELIN FLINK  
PLANTEKNIKER