


HALLARYD

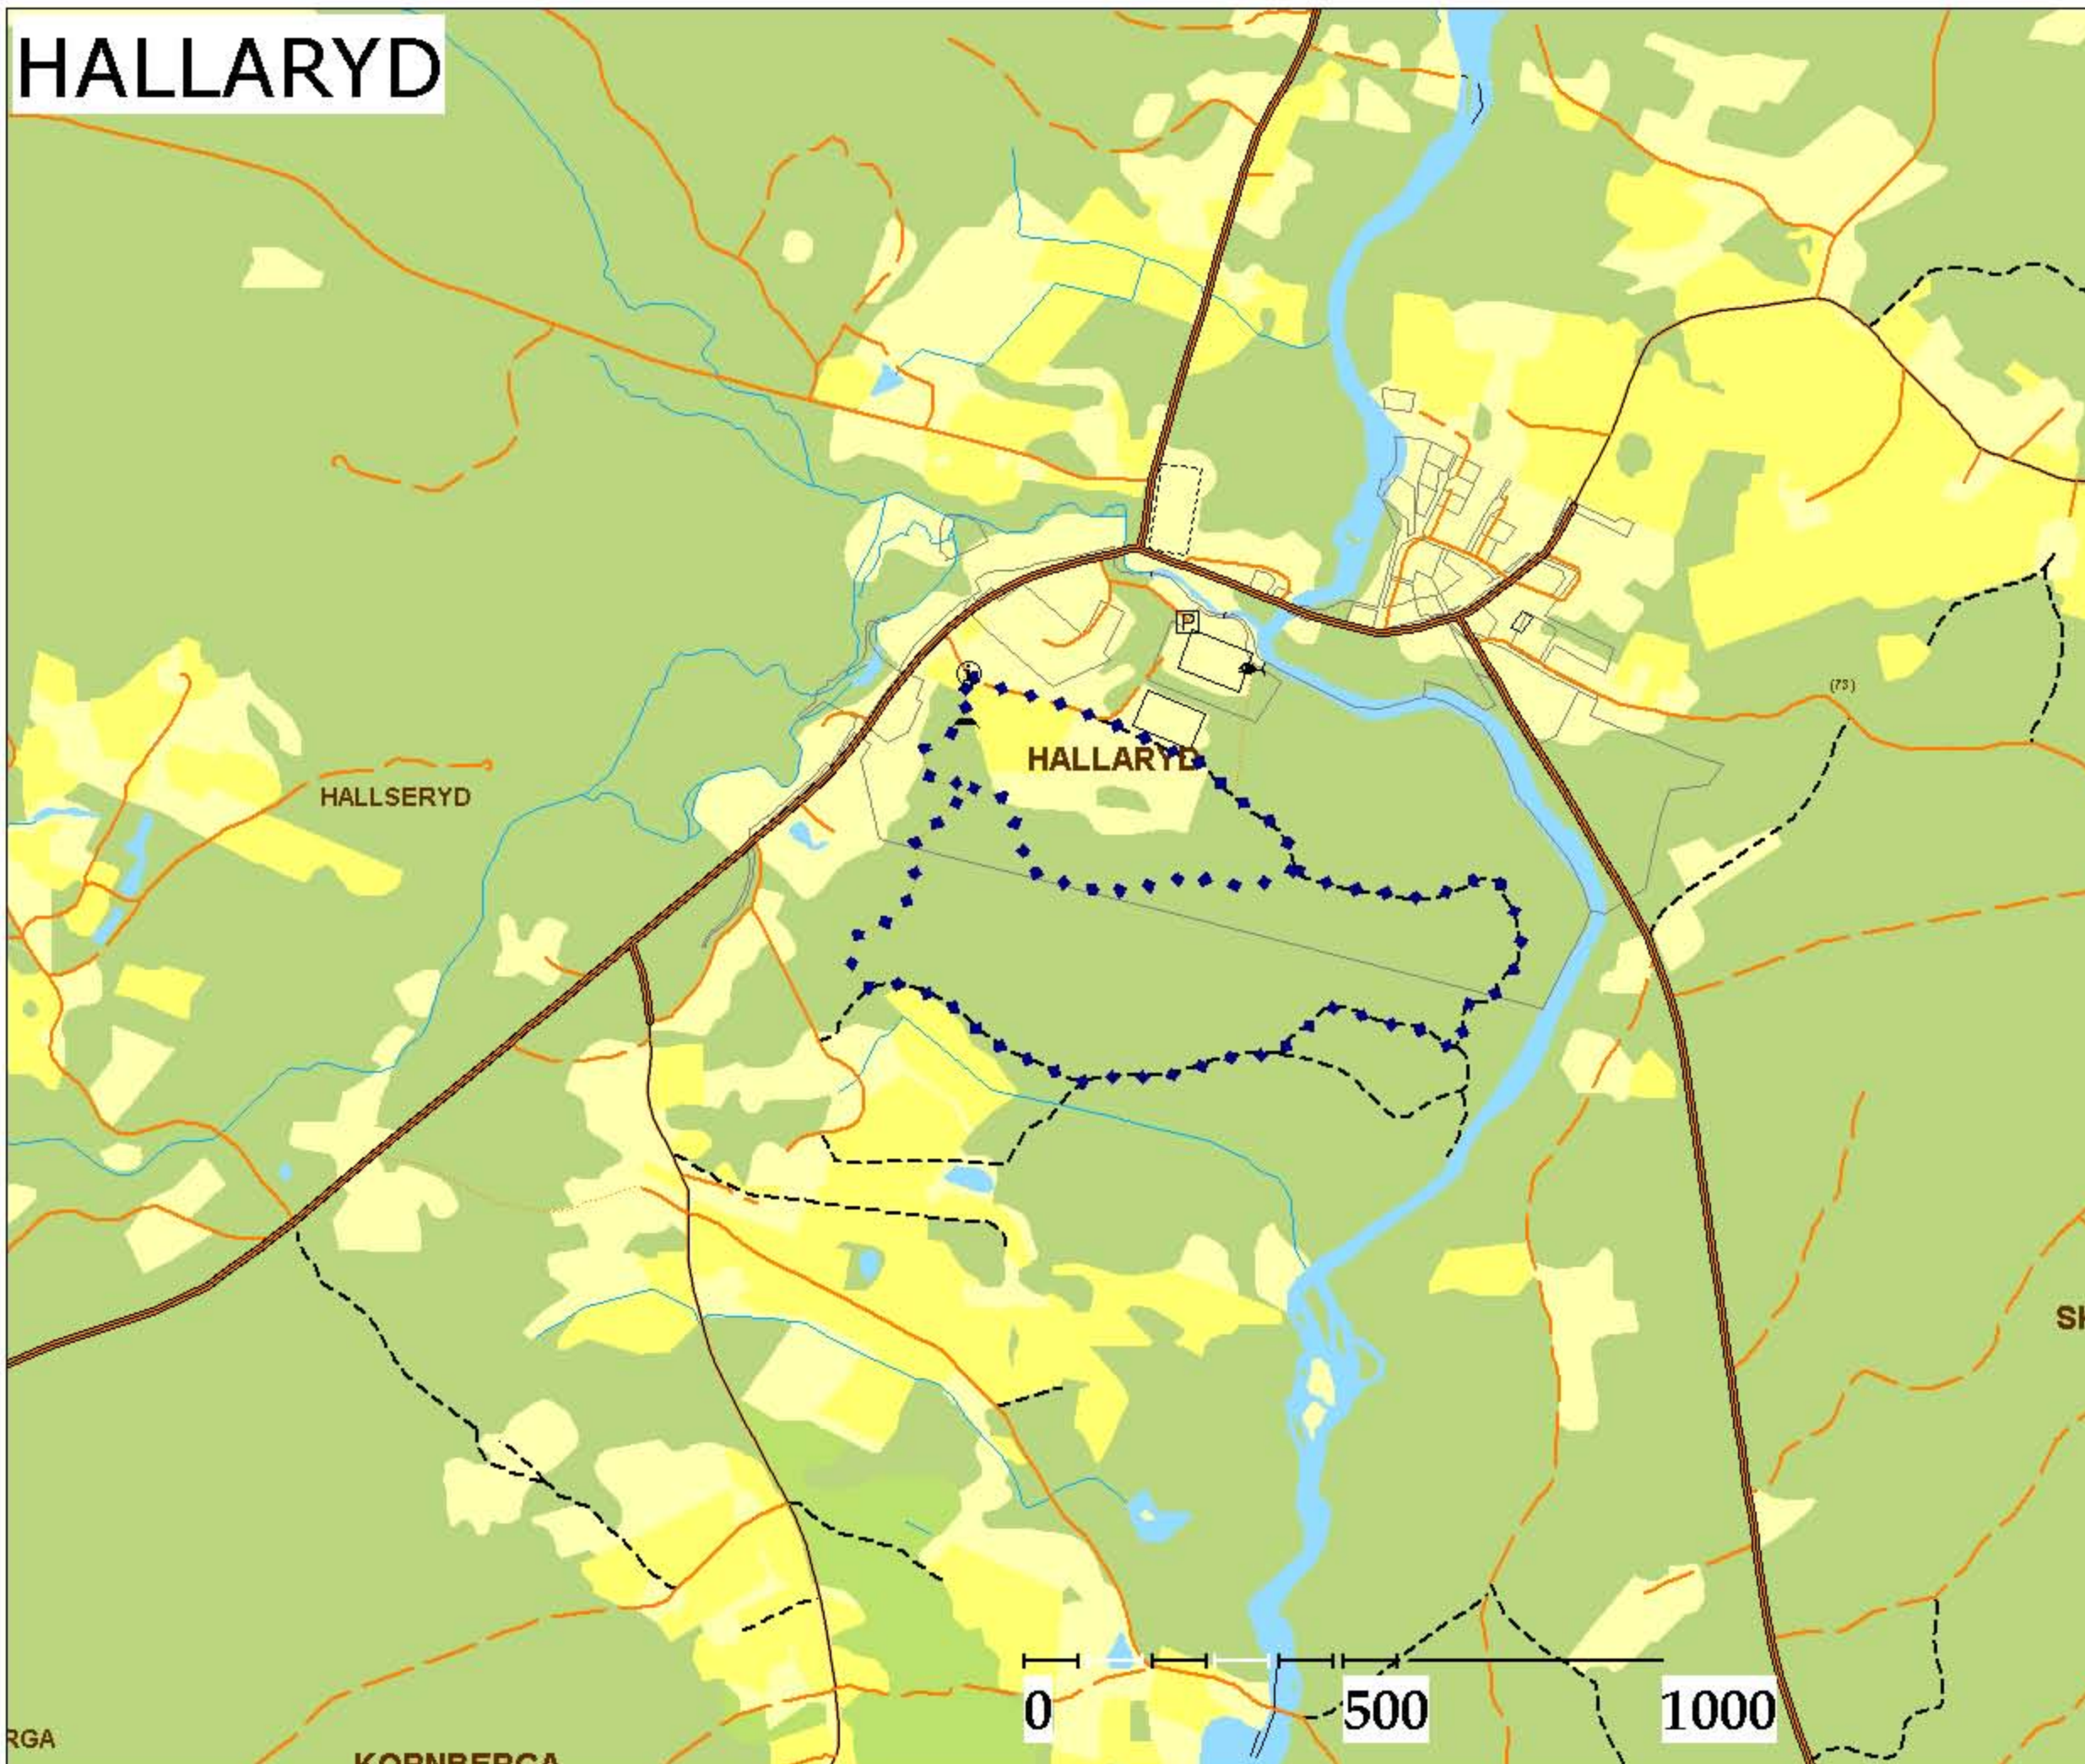

BEFINTLIGA OMRÅDEN/OBJEKT

- Grillplats
- Info-tavla
- Bro
- Bänk
- Fågeltorn
- Toalett
- Vindskydd
- Badplats
- Kanotbas
- Genomgång/Stätta
- Parkering
- Grind
- Scoutstuga
- Tennisbanor
- Klubbstuga
- Kulturminne
- Byggnation
- Fiske
- Eljusspår
- Motionsspår
- Strövstig
- Kulturstig
- Rekreationsområde
- Naturområde
- Kulturområde

FÖRESLAGNA OMRÅDEN/OBJEKT

- Fotbollsplan
- Grillplats
- Bänk
- Info-tavla
- Utsiktsplats
- Strövstig
- Rekreationsområde

ÄLMHULTS KOMMUNS MARKINNEHAV

- Fastighetsgräns

SKALA 1:10 000
A3

RG

KORNBERGA

SKA

0 500 1000