

Karta
övers

Erik 8 m fl

I Älmhult

Älmhults kommun

upprättad i maj 2005

Roland Theander
Mätningingenjör

Skala 1:1000
Koordinatsystem: 59V RT38 region 3
Höjdsystem: RH 00
Standardklass 2
Ursprung: framställningsmetod: kopiering från primärkartan, fotogrammetriskt framställt, terrester kompletterad, digitaliserad
Beteckningar: HMK - Ka, D
Byggnadernas begränsningslinjer utgöres dels av fasadlinjerna och dels av horisontalprojektionerna av takens ytterkanter (olika beteckningar)
Fastighetsredovisning: Aktuell 2005-05-17


- GRUNDKARTANS BETECKNINGAR**
- trakt- och kvarterstraktgräns
 - fastighetsgräns
 - ÄLMHULT traktnamn
 - ERIK kvarterstraktnamn
 - 1, 2, 3 registernummer för fastighet
 - boingshus resp uthus
 - väg
 - staket
 - häck
 - stenmur
 - slänt
 - dike
 - lövskog resp barrskog
 - sänkmark
 - 150 gästagsgräns
 - 150 nivåkurvor
 - 123,4 höjdpunkt
 - + rutnätspunkt
 - o4210 polygonpunkt

ANTAGANDEHANDLING

- DENNA PLANKARTA MED BESTÄMMELSER
- PLANBESKRIVNING MED EV ILLUSTRATIONER
- GENOMFÖRANDEBESKRIVNING
- UTLÅTANDE

DETALJPLANEN
ANTAGEN AV KOMMUNFULLMÄKTIGE
2005-09-26 888
LAGA KRAFT 2005-10-22

BO BERGSJÖ
KOMMUNCHEF

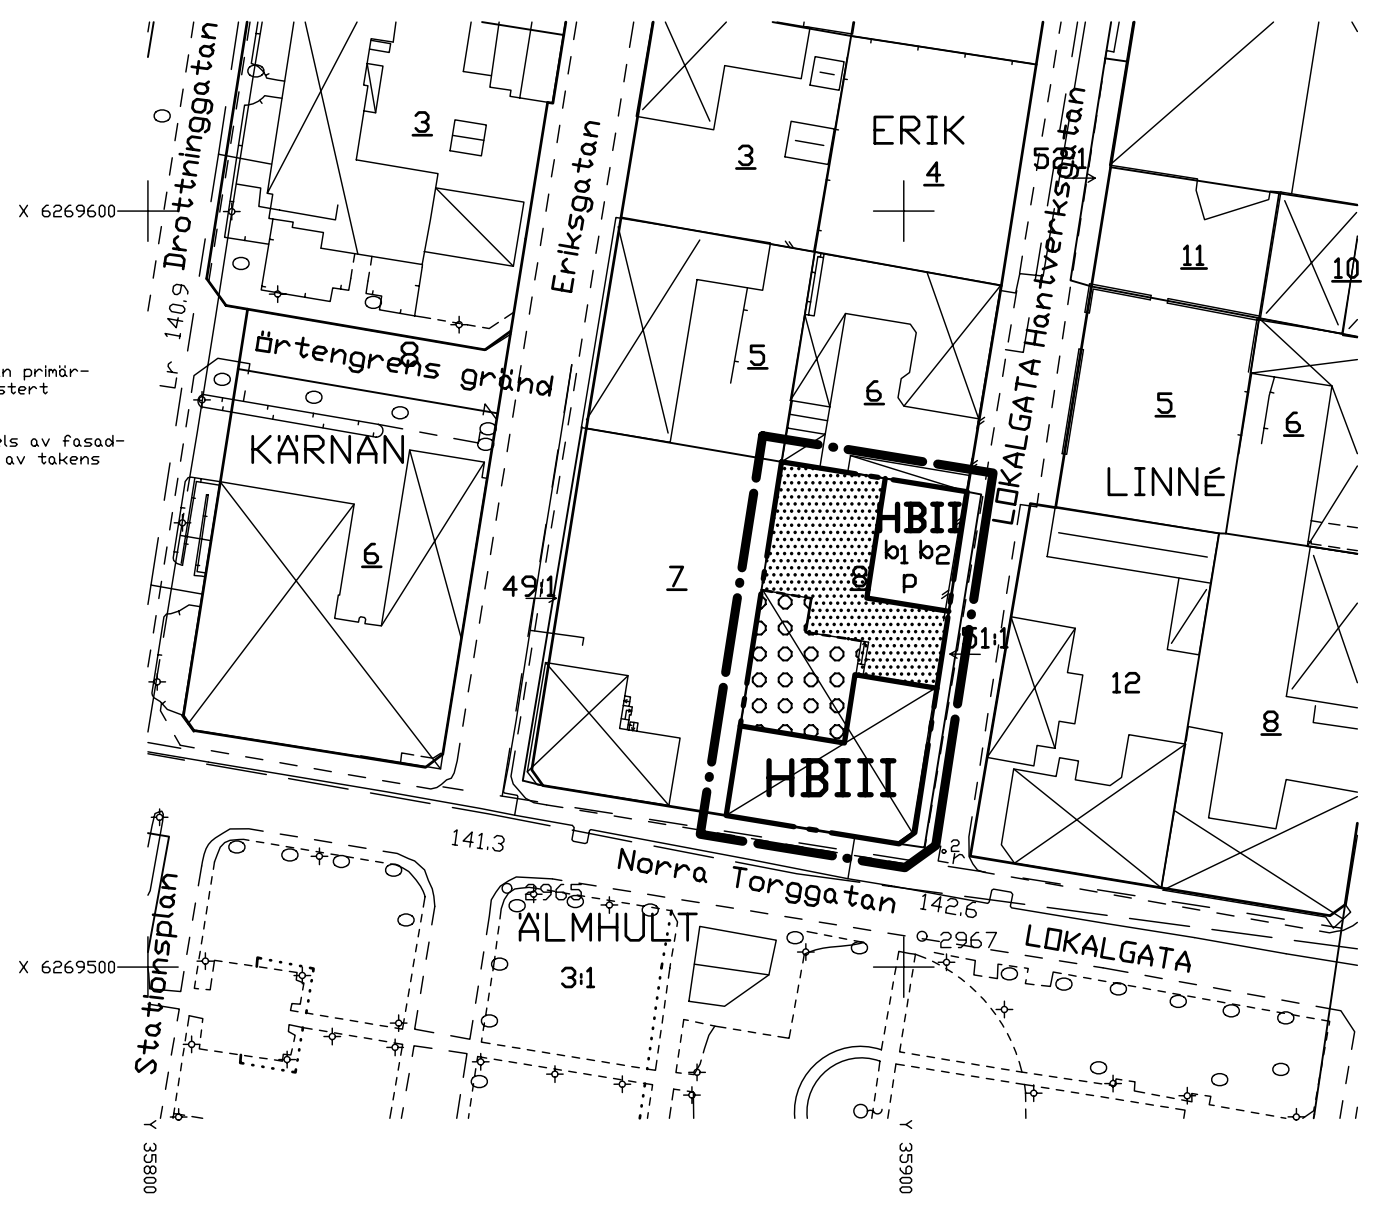

PLANKARTA

GRÄNSBETECKNINGAR

- PLANOMRÅDESGRÄNS (LINJE DRAGEN 3 MM UTANFÖR PLANOMR.)
- ANVÄNDNINGSGRÄNS
- EGENSKAPSGRÄNS

PLANBESTÄMMELSER

FÖLJANDE GÄLLER INOM OMRÅDEN MED NEDANSTÄNDE BETECKNINGAR. DÄR BETECKNING SAKNAS GÄLLER BESTÄMMELSEN INOM HELA PLANOMRÅDET. ENDAST ANGIVEN ANVÄNDNING OCH UTFORMNING ÄR TILLÅTEN

ANVÄNDNING AV MARK OCH VATTEN

ALLMÄNNA PLATSER

LOKALG LOKALTRAFIK

KVARTERSMARK

HB HANDEL OCH BOSTÄDER - VIND FÄR INREDAS

BEGRÄNSNING AV MARKENS BEBYGGANDE

- MARKEN FÄR INTE BEBYGGAS
- MARKEN FÄR ÖVERBYGGAS I 1 VÄNING

PLACERING, UTFORMNING, UTFÖRANDE

UTFORMNING

I HÖGSTA ANTAL VÄNINGAR

BYGGNADSTEKNIK

- b1 ENDAST KÄLLARLÖSA HUS
- b2 DAGVATTEN SKALL FÖRDRÖJAS INOM TOMTMARK

PLACERING

P BYGGNAD SKALL PLACERAS I KVARTERSGRÄNS MOT GATA. OM BYGGNAD DRAS IN I FÖRHÅLLANDE TILL GATAN SKA SAMMANHÄLLANDE MUR/STAKET UPPFÖRAS I GATULINJEN


DETALJPLAN FÖR

ERIK 8

I ÄLMHULT, ÄLMHULTS KOMMUN,
KRÖNBERGS LÄN

ÄLMHULT DEN 13 JUNI 2005

YLVA PERSHAF
STADSARKITEKT

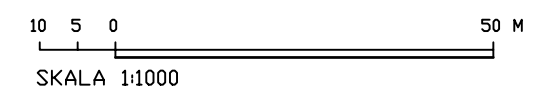

STÖRNINGSSKYDD

I SAMBAND MED BYGGLOV OCH BYGGNÄMÄLAN SKALL REDOVISAS PÅ VILKET SÄTT ETT ACCEPTABELT LJUDKLIMAT KAN UPPNÅS INOMHUS. DETTA KAN INNEBÄRA SÄRSKILDA ÅTGÄRDER I FORM AV LJUDISOLERADE FÖNSTER, LUFTINTAG OCH ÖVRIGA KONSTRUKTIONER.

ADMINISTRATIVA BESTÄMMELSER

GENOMFÖRANDETID

GENOMFÖRANDETIDEN ÄR 15 ÅR FRÅN DEN DAG PLANEN HAR VUNNIT LAGA KRAFT

UPPHÄVD FASTIGHETSPLAN

GÄLLANDE FASTIGHETSPLAN FASTSTÄLLD AV LÄNSSTYRELSEN 1922-12-30 FÖR KVARTERET ERIK UPPHÄVES