

## Karta

över

## Erik 8 m fl

I Älmhult

Älmhults kommun

upprättad i maj 2005

Roland Theander  
Mätningssingenjör

Skala 1:1000  
Koordinatsystem: 59V RT38 region 3  
Höjdsystem: RH 00  
Standardklass 2  
Ursprung: framställningsmetod: kopiering från primärkartan, fotografmetriskt framställt, terrester kompletterad, digitaliserad  
Beteckningar: HMK - Ka, D  
Byggnadernas begränsningslinjer utgöres dels av fasadlinjerna och dels av horisontalprojektionerna av takens ytterkanter (olika beteckningar)  
Fastighetsredovisning: Aktuell 2005-05-17

**GRUNDKARTANS BETECKNINGAR**


- trakt- och kvarterstraktgräns
- fastighetsgräns
- ÄLMHULT trakt- och kvarterstraktgräns
- ERIK kvarterstraktgräns
- 1, 2, 3 registernummer för fastighet
- boingshus resp uthus
- väg
- staket
- häck
- stennur
- slätt
- dike
- ibvskog resp barrskog
- sankmark
- ägaregräns
- 150 nivåkurvor
- 123.4 höjdpunkt
- + rutnätspunkt
- 04210 polygonpunkt

### ANTAGANDEHANDLING

- DENNA PLANKARTA MED BESTÄMMELSER
- PLANBESKRIVNING MED EV ILLUSTRATIONER
- GENOMFÖRANDEBESKRIVNING
- UTLATANDE

**DETALJPLANEN**  
ANTAGEN AV KOMMUNFULLMAKTIGE  
2005-09-26 888  
LAGA KRAFT 2005-10-22

BO BERGSJÖ  
KOMMUNCHEF

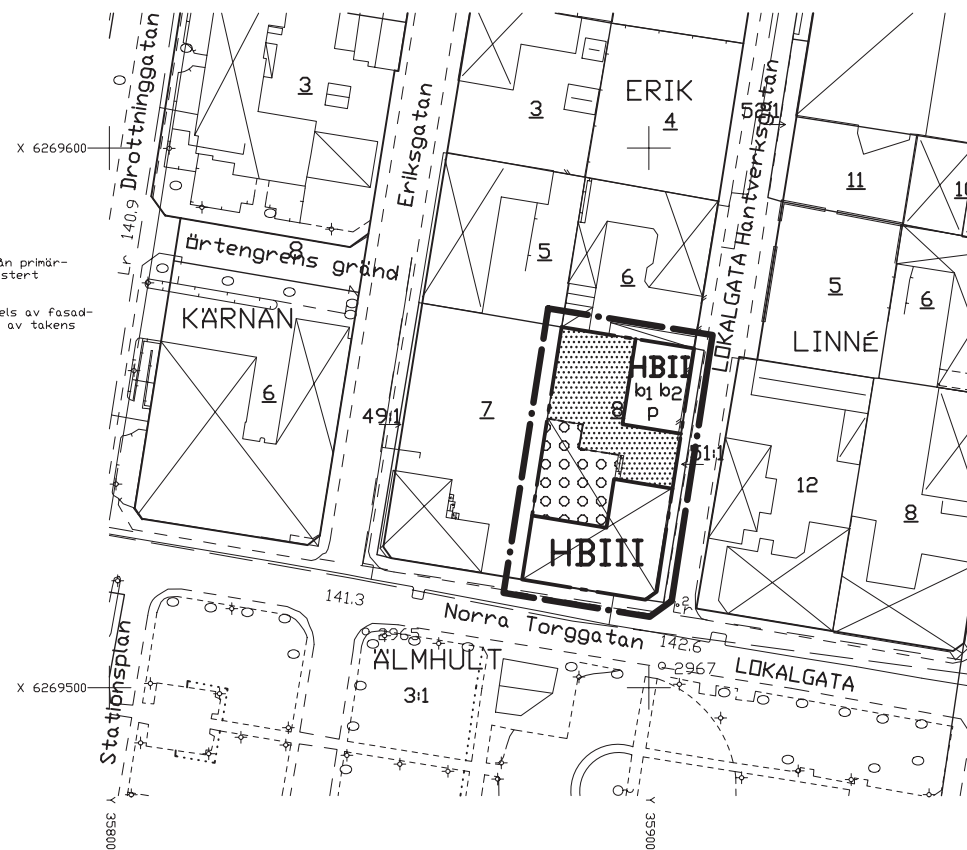

### STÖRNINGSSKYDD

I SAMBAND MED BYGGLOV OCH BYGGNÄMNDEN SKALL REDOVISAS PÅ VILKET SÄTT ETT ACCEPTABELT LJUDKLIMAT KAN UPPNÅS INOMHUS. DETTA KAN INNEBÄRA SÄRSKILDA ÅTGÄRDER I FORM AV LJUDISOLERADE FÖNSTER, LUFTINTAG OCH ÖVRIGA KONSTRUKTIONER.

### ADMINISTRATIVA BESTÄMMELSER

#### GENOMFÖRANDETID

GENOMFÖRANDETIDEN ÄR 15 ÅR FRÅN DEN DAG PLANEN HAR VUNNIT LAGA KRAFT

#### UPPHÄVD FASTIGHETSPLAN

GÄLLANDE FASTIGHETSPLAN FASTSTÄLLD AV LÄNSSTYRELSEN 1922-12-30 FÖR KVARTERET ERIK UPPHÄVDES

## PLANKARTA

### GRÄNSBETECKNINGAR

- PLANOMRÅDESGRÄNS (LINJE DRAGEN 3 MM UTANFÖR PLANOMR.)
- ANVÄNDNINGSGRÄNS
- EGENSKAPSGRÄNS

### PLANBESTÄMMELSER

FÖLJANDE GÄLLER INOM OMRÅDEN MED NEDANSTÄNDE BETECKNINGAR. DÄR BETECKNING SAKNAS GÄLLER BESTÄMMELEN INOM HELA PLANOMRÅDET. ENDAST ANGIVEN ANVÄNDNING OCH UTFORMNING ÄR TILLÅTEN

### ANVÄNDNING AV MARK OCH VATTEN

#### ALLMÄNNA PLATSER

LOKALG LOKALTRAFIK

#### KVARTERSMARK

HB HANDEL OCH BOSTÄDER - VIND FÄR INREDAS

### BEGRÄNSNING AV MARKENS BEBYGGANDE

- MARKEN FÄR INTE BEBYGGAS
- MARKEN FÄR ÖVERBYGGAS I 1 VÄNING

### PLACERING, UTFORMNING, UTFÖRANDE

#### UTFORMNING

I HÖGSTA ANTAL VÄNINGAR

#### BYGGNADSTEKNIK

- b1 ENDAST KÄLLARLÖSA HUS
- b2 DAGVATTEN SKALL FÖRDRÖJAS INOM TOMTMARK

#### PLACERING

P BYGGNAD SKALL PLACERAS I KVARTERSGRÄNS MOT GATA. OM BYGGNAD DRAS IN I FÖRHÅLLANDE TILL GATAN SKA SAMMANHÅLLANDE MUR/STAKET UPPFÖRAS I GATULINJEN

## DETALJPLAN FÖR

## ERIK 8

I ÄLMHULT, ÄLMHULTS KOMMUN,  
KRONBERGS LÄN

ÄLMHULT DEN 13 JUNI 2005

YLVA PERSHAF  
STADSARKITEKT

10 5 0 50 M  
SKALA 1:1000