

PLANKARTA

GRÄNSBETECKNINGAR

- PLANOMRÅDESGRÄNJE DRAGEN 3 MM UTANFÖR PLANOMRÅDET
- ANVÄNDNINGSGRÄNS
- EGENSKAPSGRÄNS

PLANBESTÄMMELSER

FÖLJANDE GÄLLER INOM OMRÅDEN MED NEDANSTÄNDE BETECKNINGAR. DÄR BETECKNING SÄKNAS GÄLLER BESTÄMMELEN INOM HELA PLANOMRÅDET. ENDAST ANGIVEN ANVÄNDNING OCH UTFORMNING ÄR TILLÅTEN

ANVÄNDNING AV MARK OCH VATTEN

- BH₁** Bostäder med handel i bottenvåningen
- H** Handel

BEGRÄNSNINGAR AV MARKENS BEBYGGANDE

Marken får bebyggas under med gårdstjälklag

PLACERING: UTFORMNING: UTFÖRANDE

- Utförning
- III** Högst antal våningar

ADMINISTRATIVA BESTÄMMELSER

Genomförandetid
Genomförandetiden är 15 år från den dag planen har vunnit laga kraft

TILLÄGG TILL PLANBESTÄMMELSER

- B** Bostäder
- O** Tillfällig vistelse

Genomförandetid

Genomförandetiden är 5 år från den dag detaljplanen har vunnit laga kraft

Information

Planavtal är tecknat mellan fastlighetsägare och Älmhults kommun.
Ingen planavgift tas ut i samband med bygglovet

P2018/7

ÄNDRING AV DETALJPLAN FÖR

OLIVIA 7

I ÄLMHULT, ÄLMHULTS KOMMUN, KRONBERGS LÄN

Antagen av Miljö- och byggnämnden 2018-06-18 § 54

Laga kraft 2018-07-18

HENRIK JOHANSSON
STADSARKITEKT OLEKSANDRA POLUPAN
PLANARKITEKT

DETALJPLAN FÖR

OLIVIA 7

I ÄLMHULT, ÄLMHULTS KOMMUN, KRONBERGS LÄN

ÄLMHULT DEN 19 MARS 2007

OLOF THEEDIN
STADSARKITEKT SARIMISA

Karta

Över

Olivia 7 m fl

i Älmhults kommun
upprättad i januari 2007

Roland Theander
Mättningsingenjör

Skala 1:1000
Koordinatsystem: 5 gon W RT R 03 0:0
Höjdsystem: RH 00
Standardklass 2

Ursprung, framställningsmetod: kopiering från primärkarta, fotografiskt framställt, terrester kompletterad, digitaliserad
Beteckningar: mfk - Ka, D
Byggnadernas betäckningsfärger utgöres dels av fasad- och dels av takfärger
Mättningsöversikt: aktuellt 2007-01-29
Fastighetsöversikt: aktuellt 2007-01-29

GRUNDKARTANS BETECKNINGAR

- utsk- och kvartersgränns fastlighetsgränns
- ÄLMHULT
- OLIVIA
- 1, 2,3

- borttaghus resp uthus
- våg
- staket
- häck
- stenmur
- skifert
- dike
- kvivskog resp barnskog
- senhemark
- lågskogsgränns
- markgräns
- 123,4
- 4210
- höjdpunkt
- rundtårspunkt
- polygonpunkt

ANTAGANDEHANDLING

- DENNA PLANKARTA MED BESTÄMMELSER OCH ILLUSTRATION
- PLANBESKRIVNING
- GENOMFÖRANDEBESKRIVNING
- UTLÅTANDE

DETALJPLANER
2007-08-25 § 55
LAGA KRAFT 2007-07-28
BOBERGS LÖ
KOMMUNCHEF


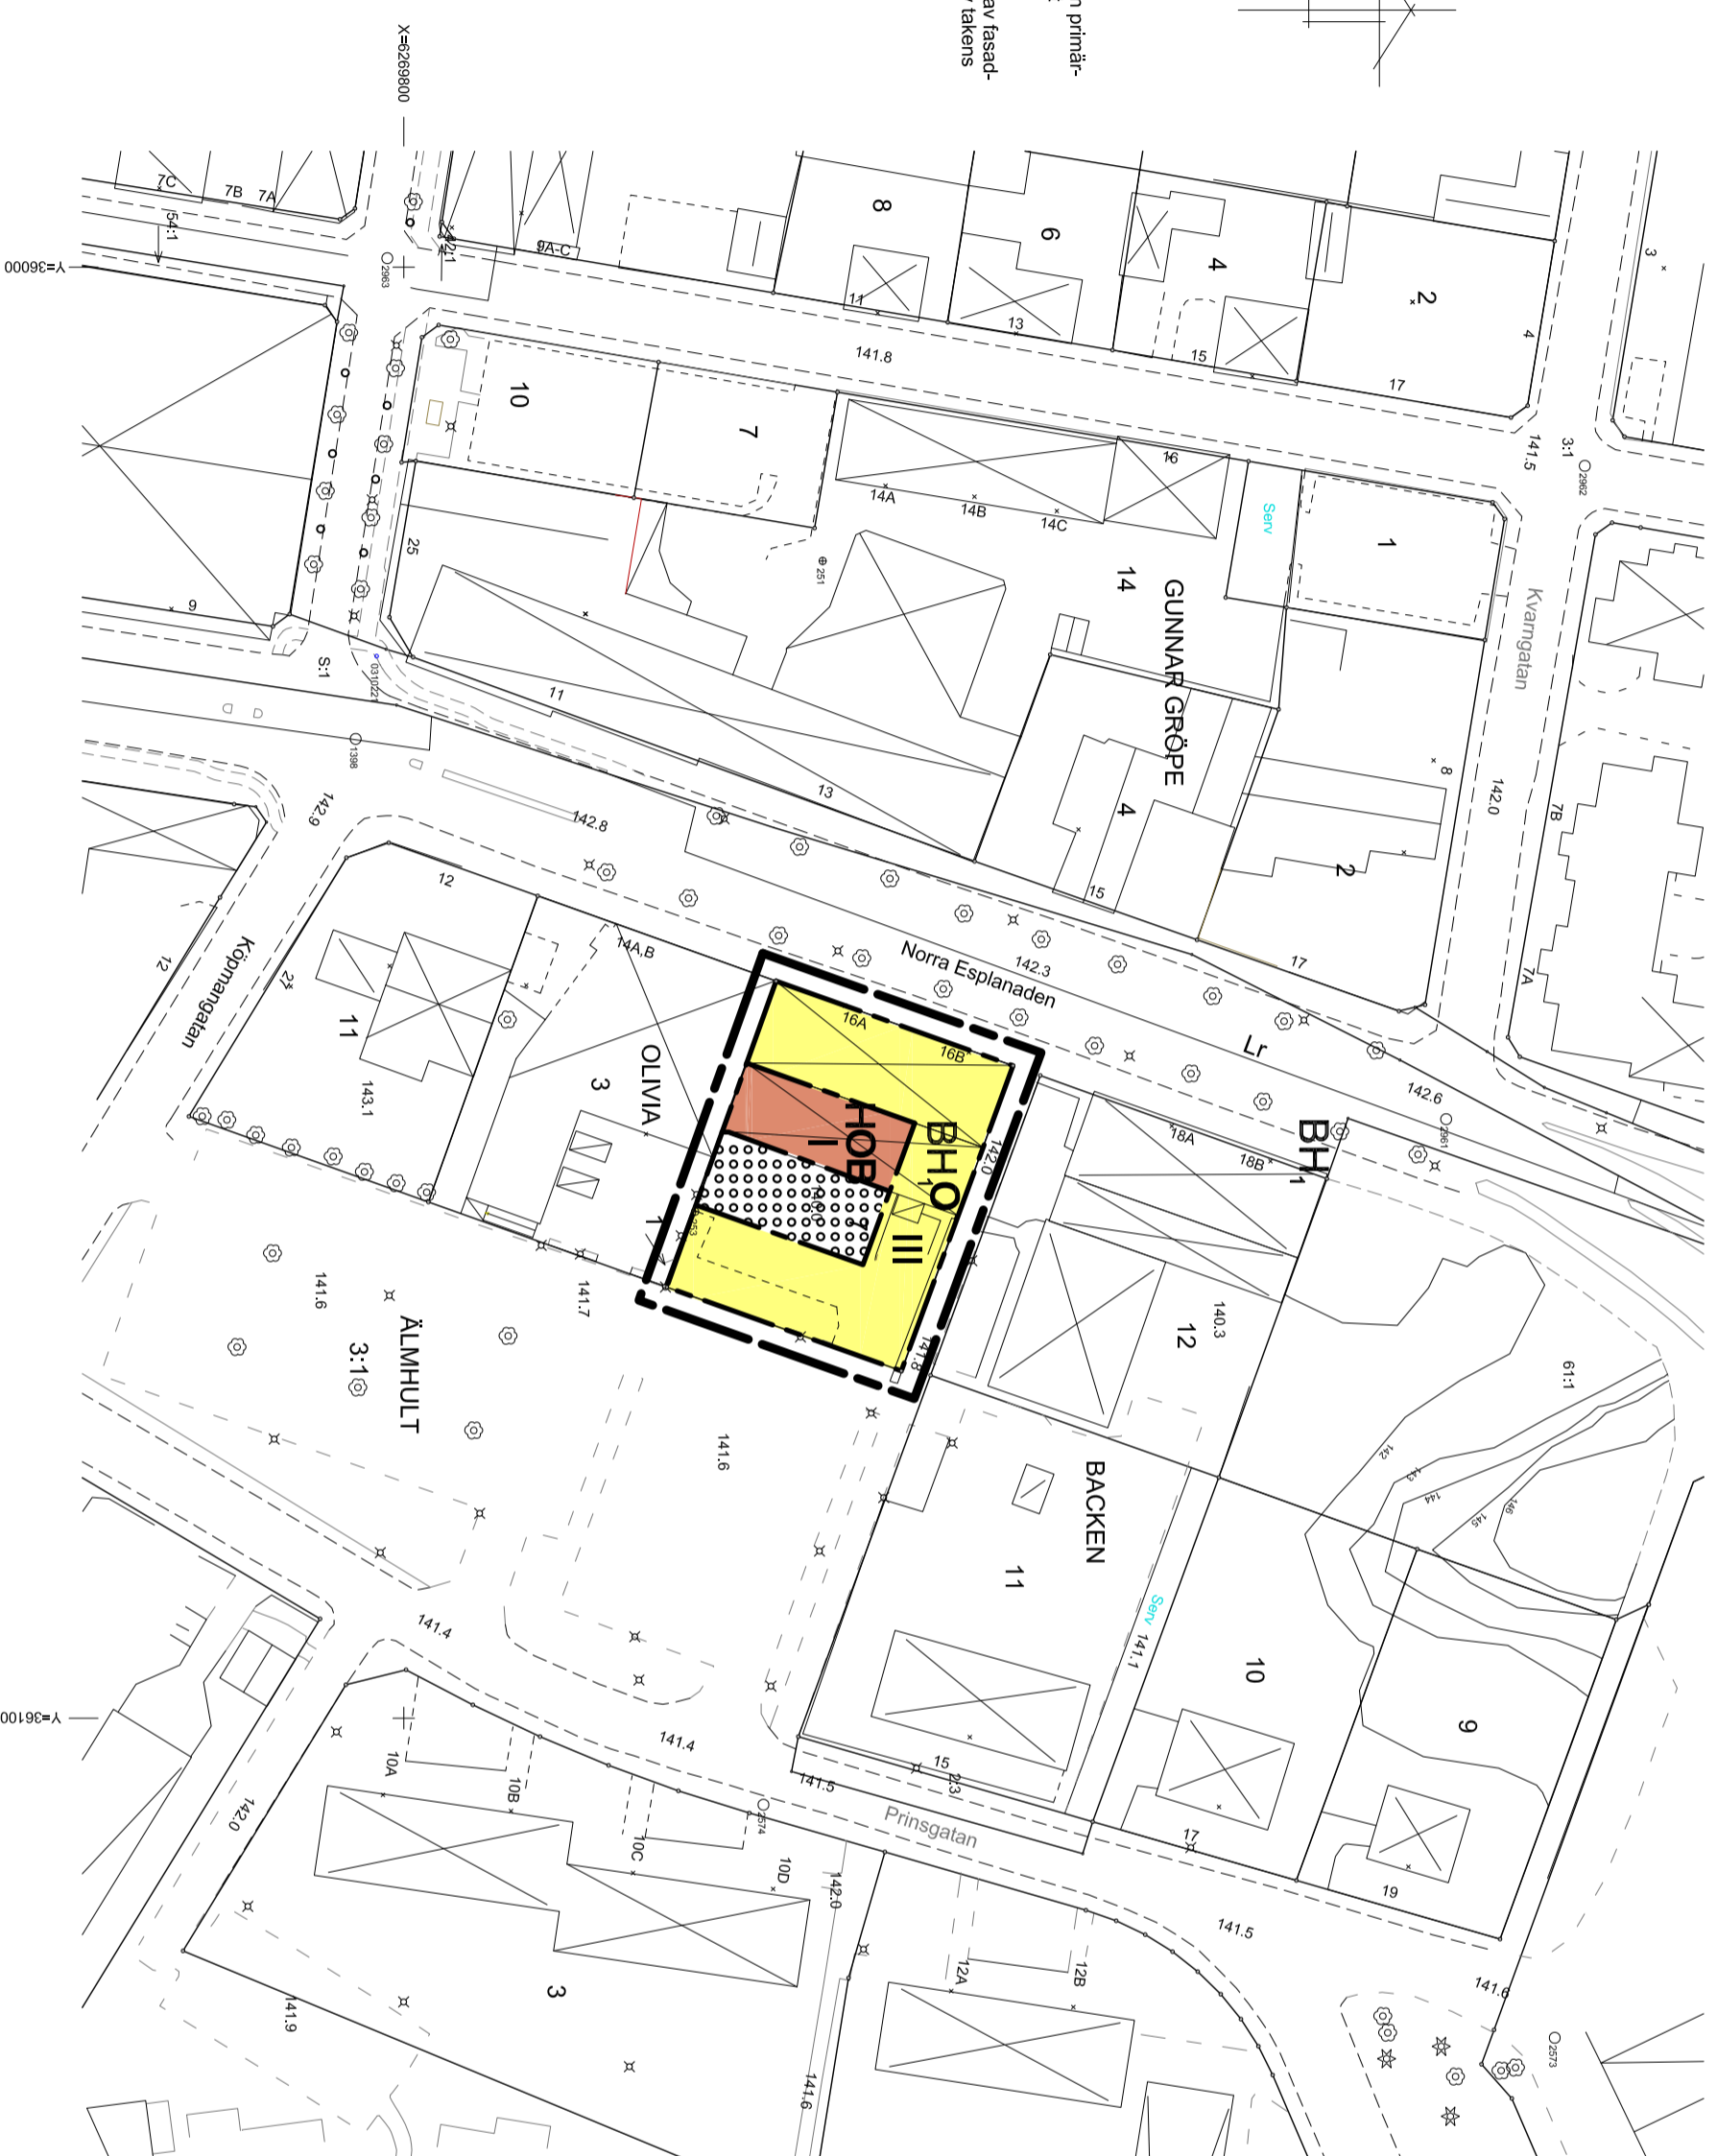


ILLUSTRATION
skala 1:500

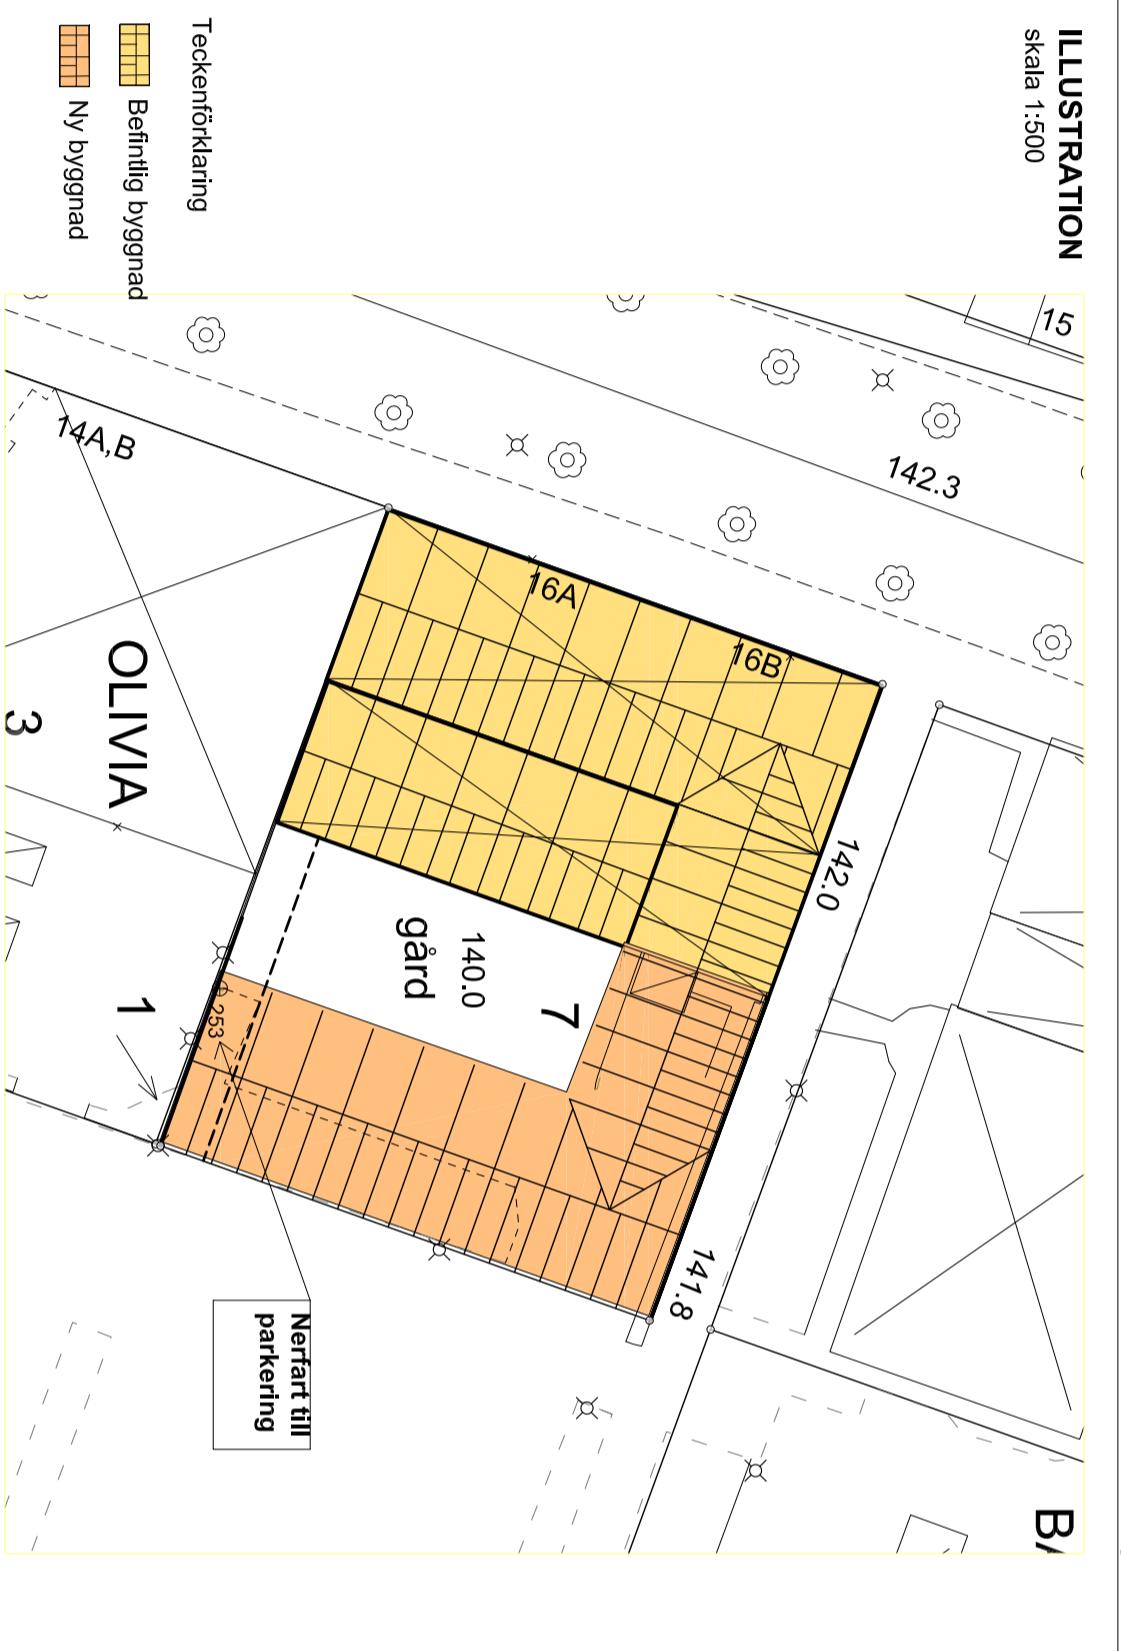

- Teckenförklaring
- Befintlig byggnad
- Ny byggnad