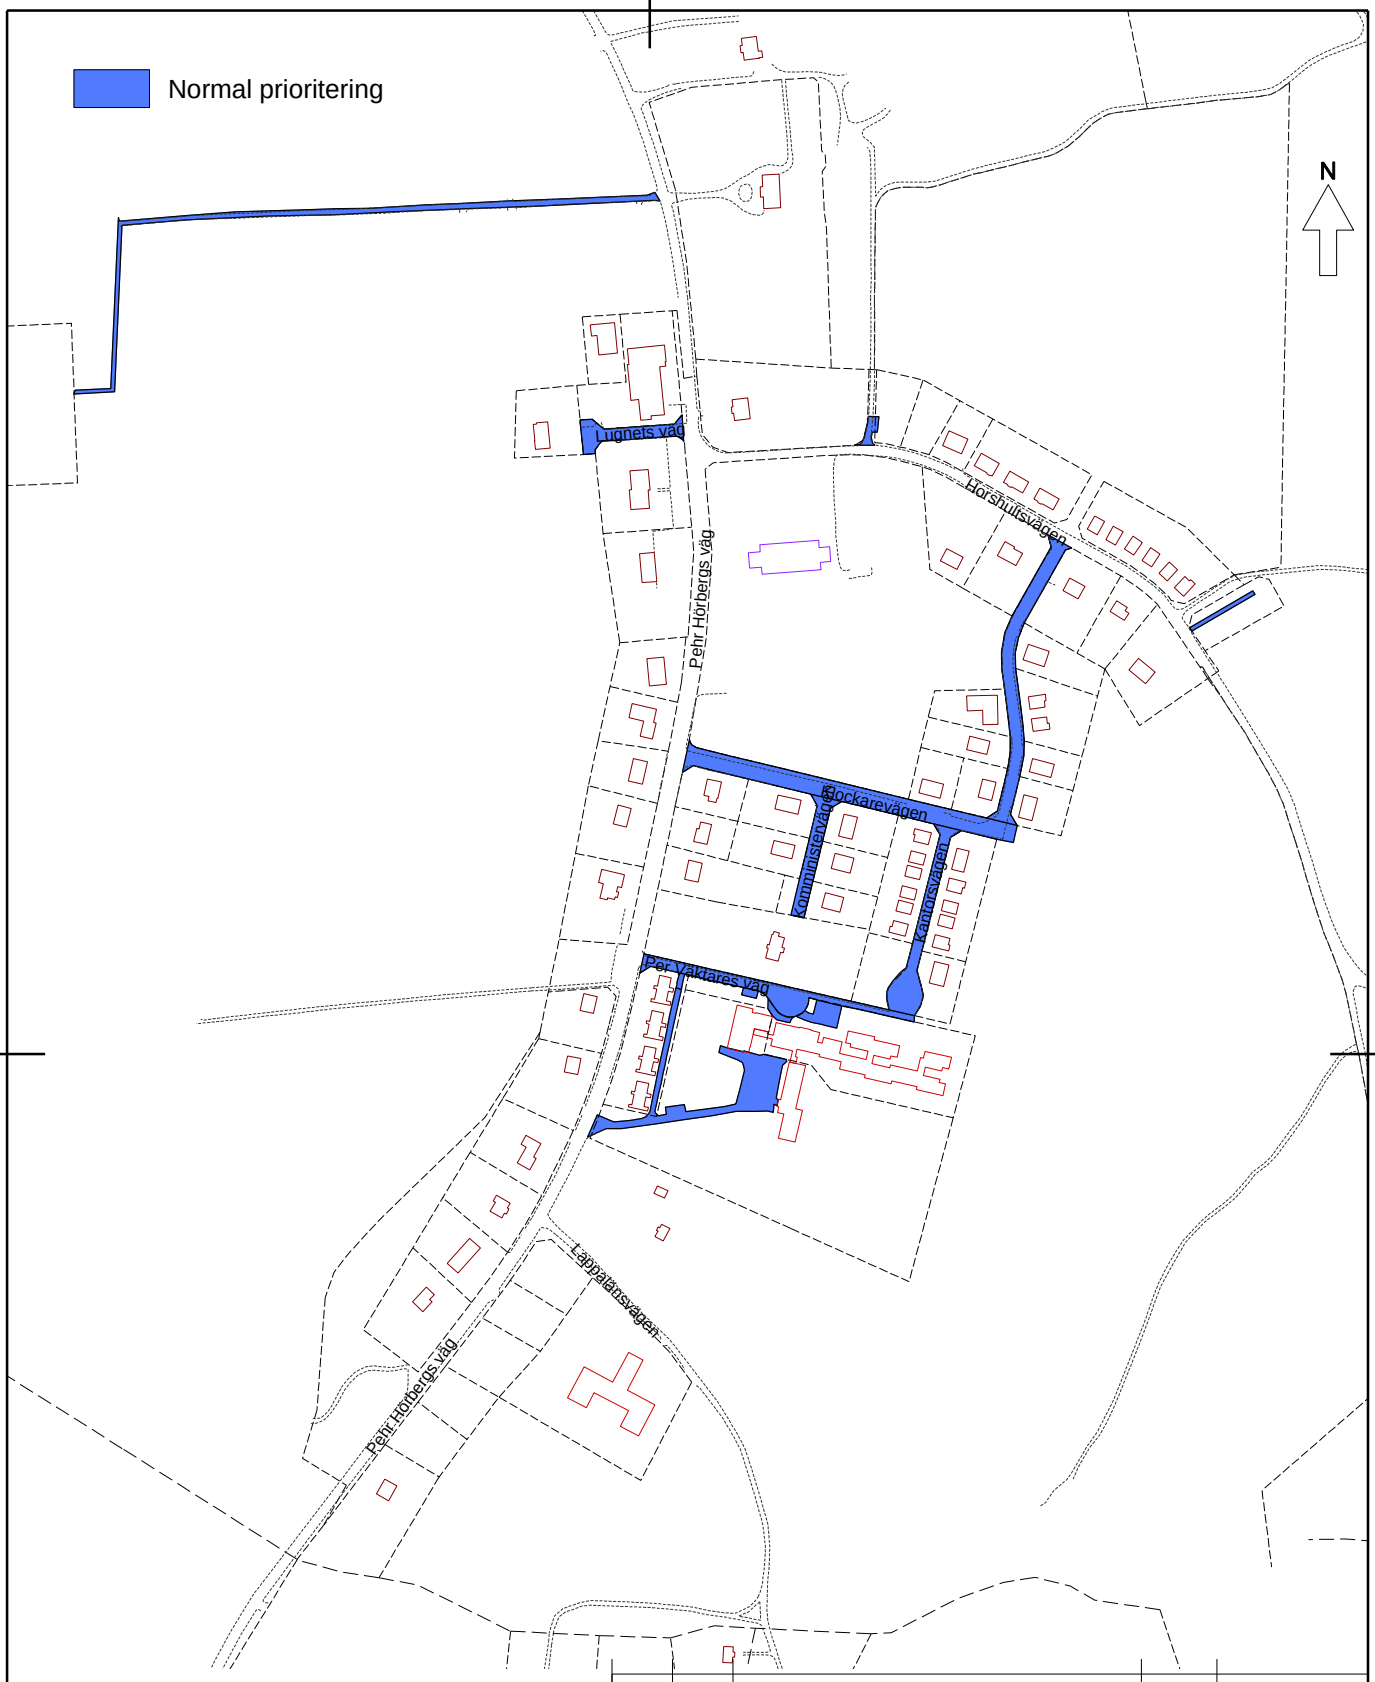

Bet	Ant	Ändringen avser	Sign	Datum

Älmhults kommun

SNÖRÖJNING
VIRESTAD

Ritad av	Konstr av	Godkänd av
AG		

Skala 1: 5000

TEKNISKA FÖRVALTNINGEN 2011-08-15

Uppdrag nr.	Nummer	Rev