
 Normal prioritering (minst 6-7 cm snödjup)

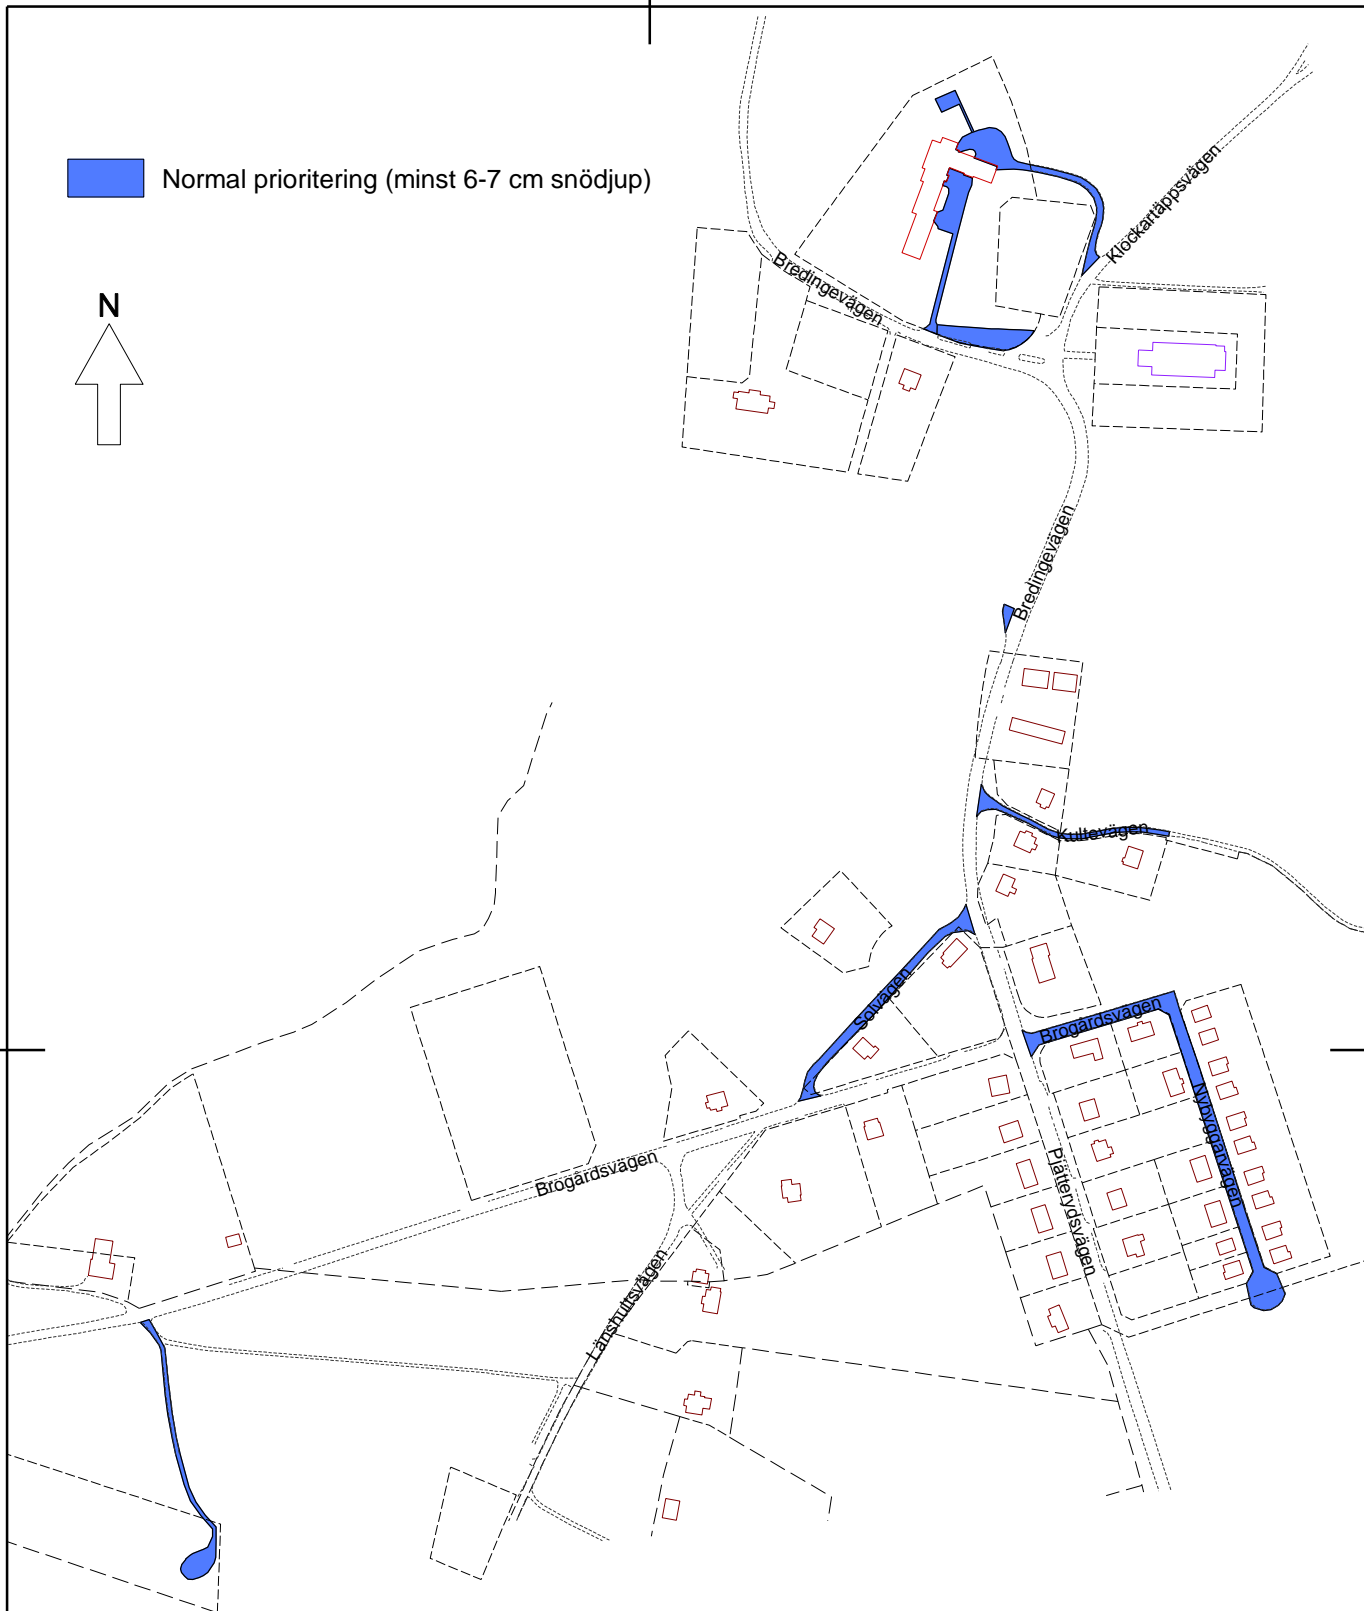

Bet	Ant	Ändringen avser	Sign	Datum
-----	-----	-----------------	------	-------



**Älmhults  
kommun**

## SNÖRÖJNING PJÄTTERYD

Ritad av  
**AG**

Konstr av

Godkänd av

Skala 1: 4500

TEKNISKA FÖRVALTNINGEN 2011-08-15

Uppdrag nr.

Nummer

Rev