

Tekniska nämnden

## Styrdokument

# Lokala ordningsföreskrifter för torghandeln

Älmhults kommun föreskriver följande med stöd av 1 § förordningen (1993:1632) med bemyndigande för kommuner och länsstyrelser att meddela lokala föreskrifter enligt ordningslagen (1993:1617).

**Ärendenummer TN 2021/103**

## Dokumentinformation

**Fastställt av** Kommunfullmäktige, 2022-02-28 § 50

**Gäller från och med** 2022-02-28

**Implementeras av** Tekniska förvaltningen

**Framtaget av** Elinor Johansson, Utredningsingenjör



## Innehåll

Föreskrifternas innehåll och tillämpningsområde .....	3
Saluplatser samt platser för street food .....	3
Fördelning av saluplatser samt platser för street food.....	3
Tider för försäljning .....	4
Innehavarens upplysningskyldighet.....	4
Förbud mot försäljning av vissa varor.....	4
Försäljning av livsmedel.....	4
Placering av varor, redskap och fordon .....	4
Renhållning.....	5
Avgift.....	5
Överträdelse av föreskrift.....	5

## **Föreskrifternas innehåll och tillämpningsområde**

1 § Utöver vad som föreskrivs i de grundläggande bestämmelserna om allmän ordning och säkerhet på offentlig plats i 3 kap. ordningslagen (1993:1617) och i kommunens lokala ordningsföreskrifter gäller dessa föreskrifter för torghandel och street food i kommunen. Syftet med föreskrifterna är att upprätthålla den allmänna ordningen.

2 § Föreskrifterna är tillämpliga på Stortorget, se bilaga 1, som kommunen upplåter till allmän försäljningsplats för torghandel och street food för matförsäljning.

Street food är ett samlat begrepp för olika typer av mobila restaurangverksamheter. Street food omfattar food trucks och matvagnar. Till kategorin food truck räknas fordon som har motor och hjul och en maxvikt på 3 500 kg. Matvagn är ett fordon på hjul utan egen motor, till exempel en handdragen kärra, cykel, ombyggd husvagn.

## **Saluplatser samt platser för street food**

3 § På de allmänna försäljningsplatserna finns både fasta och tillfälliga saluplatser vilka bestäms av tekniska förvaltningen.

En fast saluplats får användas på bestämd tid, minst en månad, högst ett år.

En tillfällig saluplats får användas endast viss dag och anvisas av person som av tekniska nämnden utsetts att övervaka och ordna handeln på den allmänna försäljningsplatsen.

Innehavarens rätt att använda saluplatsen får inte överlåtas på någon annan.

## **Fördelning av saluplatser samt platser för street food**

4 § Vid fördelningen av saluplatserna samt platser för street food gäller följande.

Tillfälliga saluplatser samt platser för street food tilldelas försäljarna i den ordning som de kommer till försäljningsplatsen, eller genom lottning, om det är lämpligare. Tekniska förvaltningen äger dock rätt att tilldela plats i annan ordning.

Fler än en saluplats eller plats för street food får tilldelas samma person endast när det kan ske med hänsyn till tillgången på platser. När flera platser tilldelas en person, skall platserna vara belägna intill varandra.

I fall en innehavare av en fast saluplats eller plats för street food inte vid försäljningstidens början har intagit platsen eller gjort anmälan till tekniska förvaltningen att platsen kommer att utnyttjas senare på dagen, har tekniska förvaltningen rätt att låta någon annan använda platsen som tillfällig saluplats eller plats för street food.

## **Tider för försäljning**

5 § Torghandel får ske på följande tider:

Försäljningen får börja tidigast klockan 8.00 och sluta senast klockan 18.00 alla dagar.

Försäljning av julgranar får ske från och med den 10 december till och med den 23 december.

Uppställning av street food får ske alla dagar mellan klockan 08.00 och 22.00.

Försäljare får inte tidigare än två timmar före fastställd försäljningstid börja lägga upp varor eller redskap på försäljningsplatsen.

Varor och redskap skall vara bortförda senast en timme efter försäljningstidens slut.

På begäran av polismyndigheten eller annan myndighet eller om särskilda skäl föreligger får Tekniska förvaltningen besluta att försäljning i särskilt fall skall ske vid andra tider än vad som stadgas ovan eller helt ställas in.

## **Innehavarens upplysningsskyldighet**

6 § En innehavare av en saluplats eller street food är skyldig att genom en väl synlig skylt eller på något annat lämpligt sätt lämna upplysning om innehavarens namn, postadress och telefonnummer.

## **Förbud mot försäljning av vissa varor**

7 § Varor vilkas försäljning kan komma att medföra avsevärd olägenhet ur ordningssynpunkt, som skjutvapen- och stridsvapen, knivar, sprängmedel, pyrotekniska eller varor som är brandfarliga och explosiva enligt lag (2010:1011) om brandfarliga och explosiva varor, samt andra varor som inte får säljas med hinder av lag får inte säljas på de allmänna saluplatserna.

## **Försäljning av livsmedel**

8 § Vid försäljning av livsmedel på de allmänna försäljningsplatserna gäller i tillämpliga delar bestämmelserna i livsmedelslagen (2006:804), de EU-bestämmelser som lagen kompletterar, livsmedelsförordningen (2006:813) samt föreskrifter meddelade med stöd av dessa.

## **Placering av varor, redskap och fordon**

9 § Varor och redskap får inte placeras på de gångar som är avsedda för trafik utmed eller mellan saluplatserna.

## **Renhållning**

10 § En innehavare av en saluplats är skyldig att efter försäljningstidens slut samla ihop avfall och annat skräp från rörelsen, samt att borttransportera detta.

Innehavaren skall se till att saluplatsen hålls ren och snygg.

## **Avgift**


11 § För användning av allmän försäljningsplats har kommunen rätt att ta ut avgift enligt de grunder som har beslutats av kommunfullmäktige.

Tekniska förvaltningen äger rätt besluta att avgift skall erläggas i förskott där så finnes erforderligt.

## **Överträdelse av föreskrift**

12 § Den som uppsåtligen eller av oaktsamhet bryter mot någon av ovanstående paragrafer kan dömas till penningböter enligt 3 kapitlet 22 § andra stycket Ordninglagen.

I ordninglagen finns också bestämmelser om förelägganden och förverkanden.

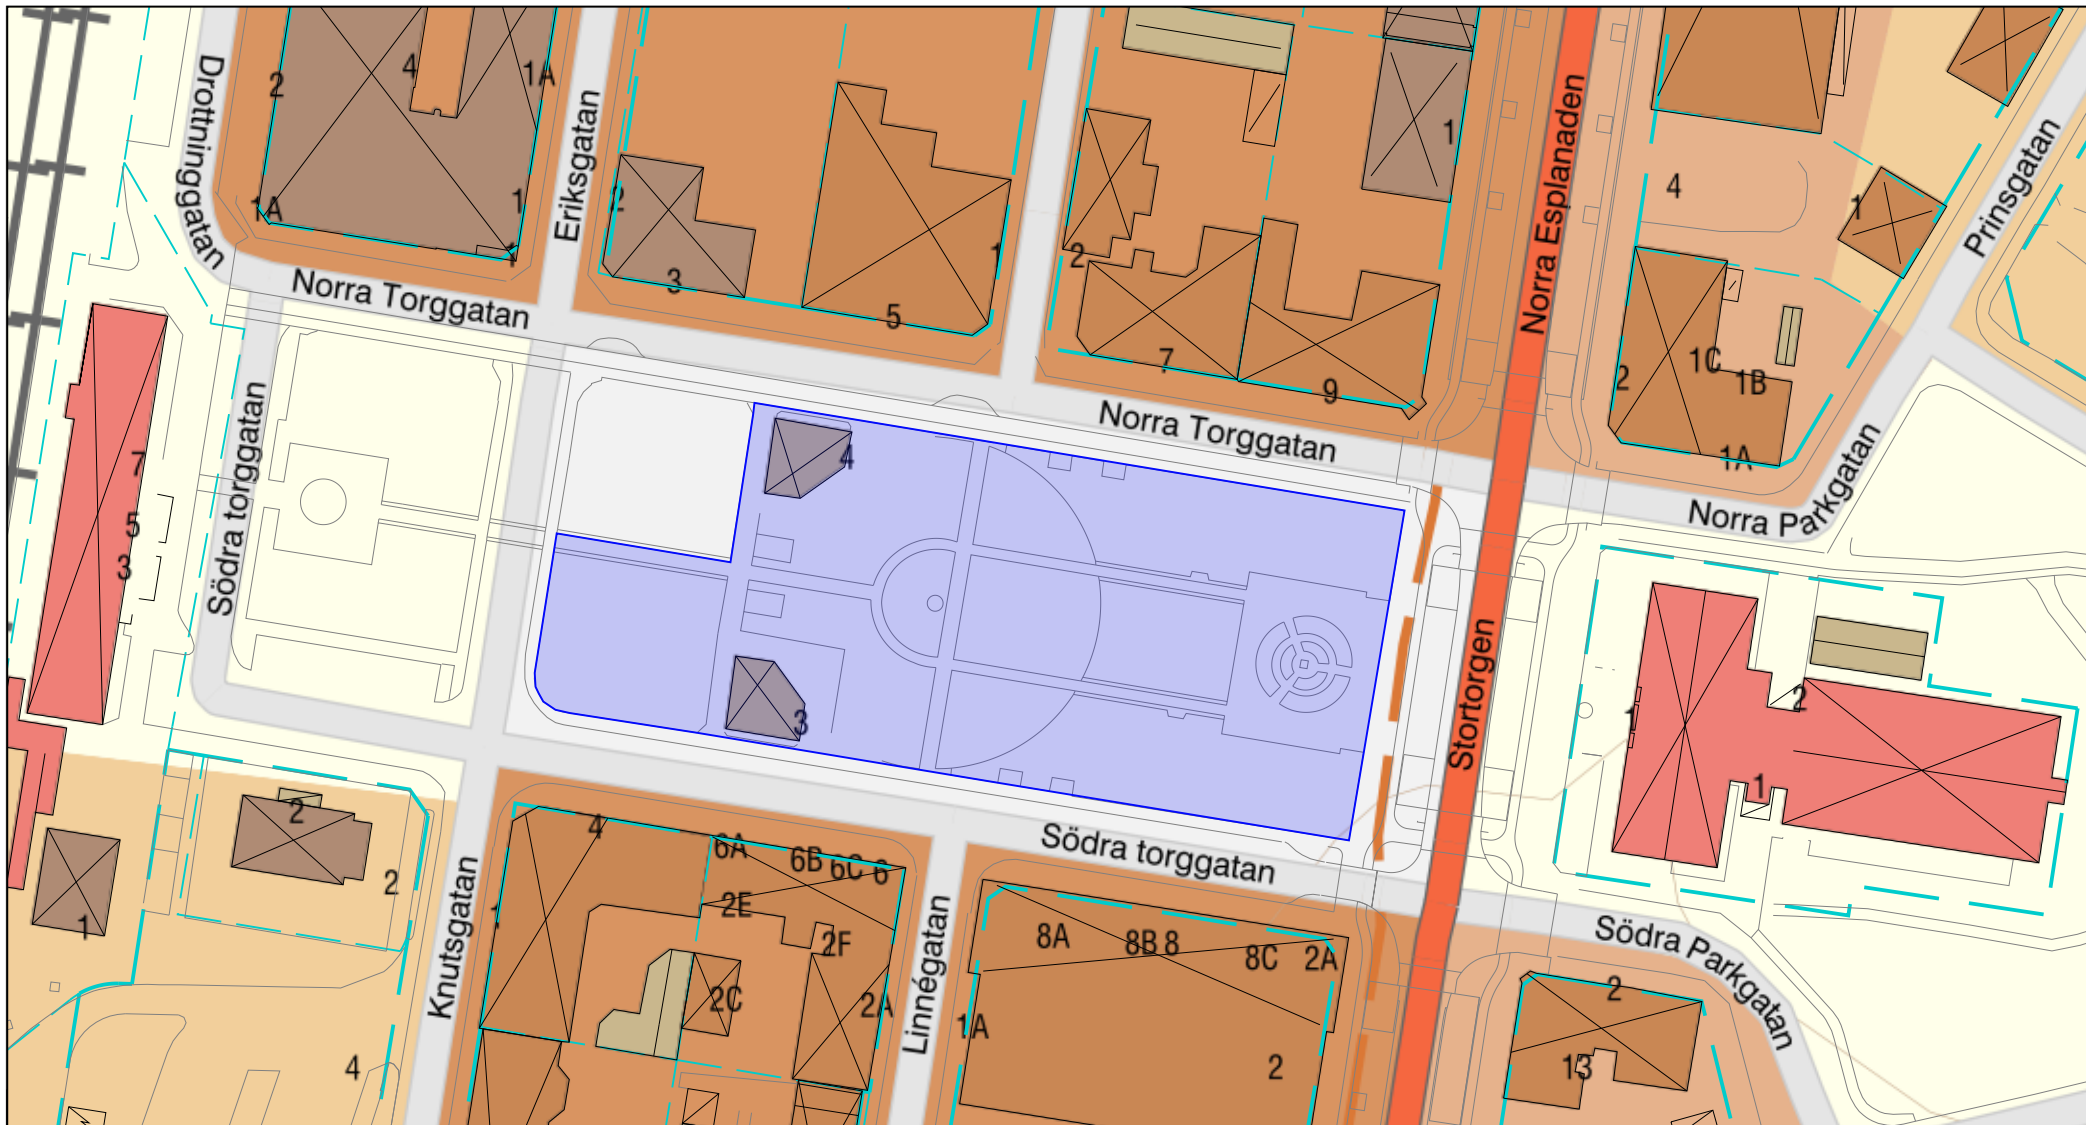

Yta för torghandel och street food



**Älmhults  
kommun**

Älmhult  
Torghandel och street food  
Bilaga 1

Ritad av: EJ

Sign:

Skala 1:1000 (A4)

Tekniska förvaltningen 2021-10-06

Koordinatsystem i plan:  
SWEREF 99 13 30

Koordinatsystem i höjd:  
RH 2000