


Elevation A-A, mot väster
Skala 1:500

Solvikstunneln

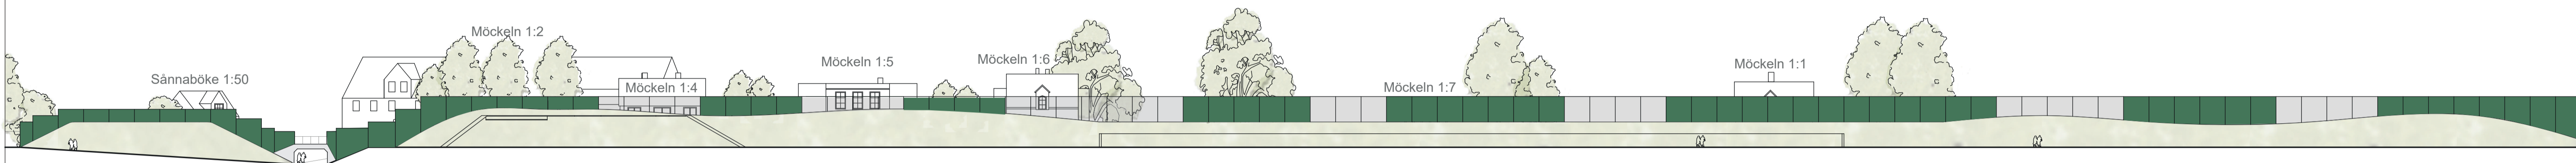


Elevation B-B, mot öster
Skala 1:500


Solvikstunneln




Principsktön C-C, Solvikskajen och Möckels väg
Skala 1:500

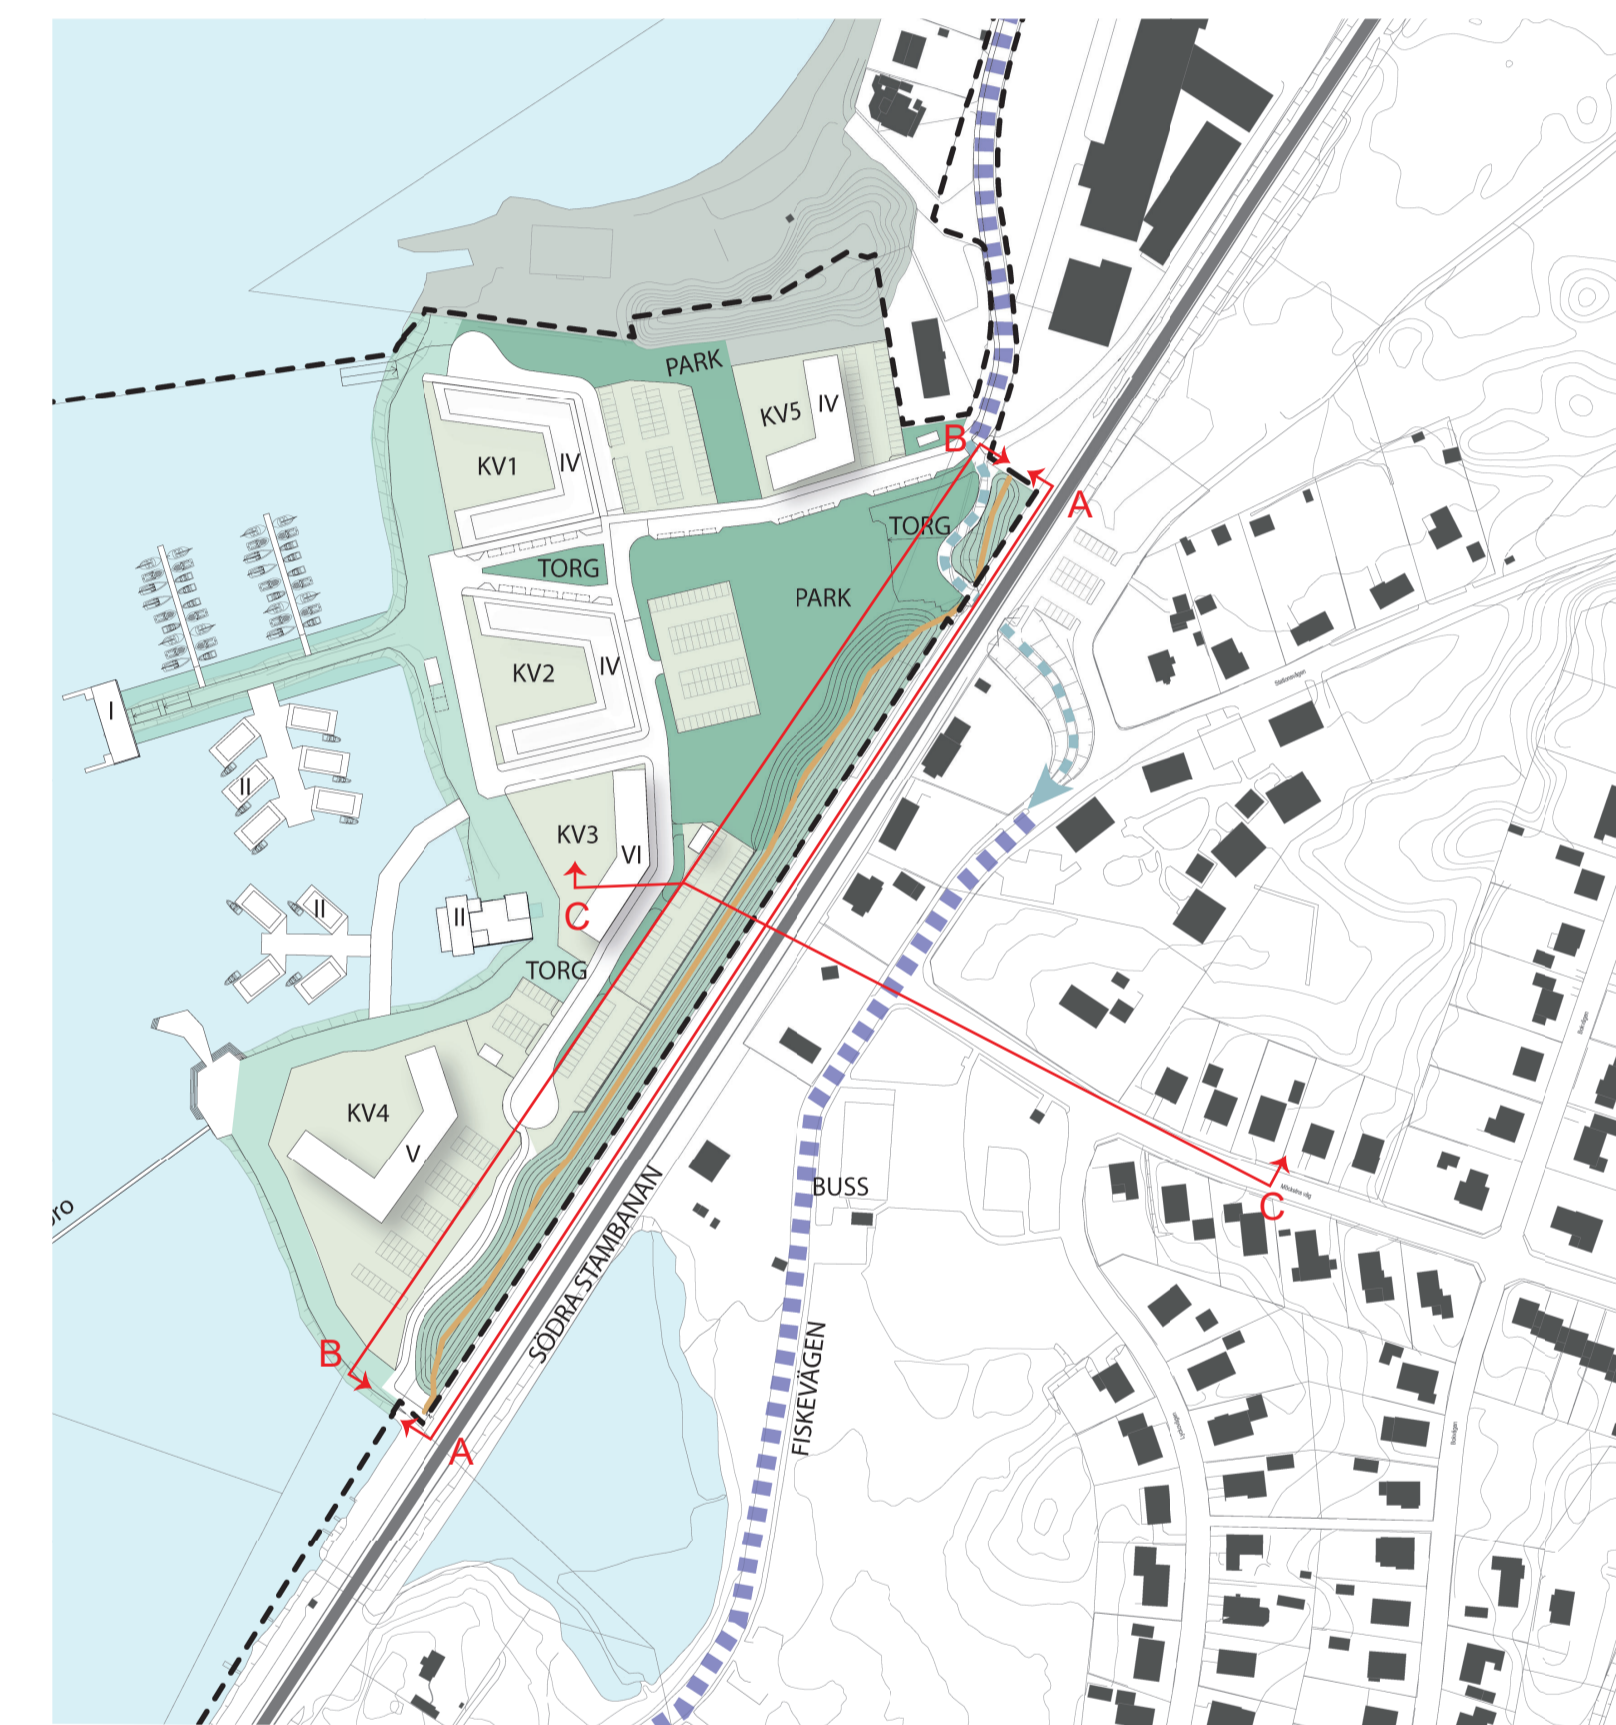


Situationsplan

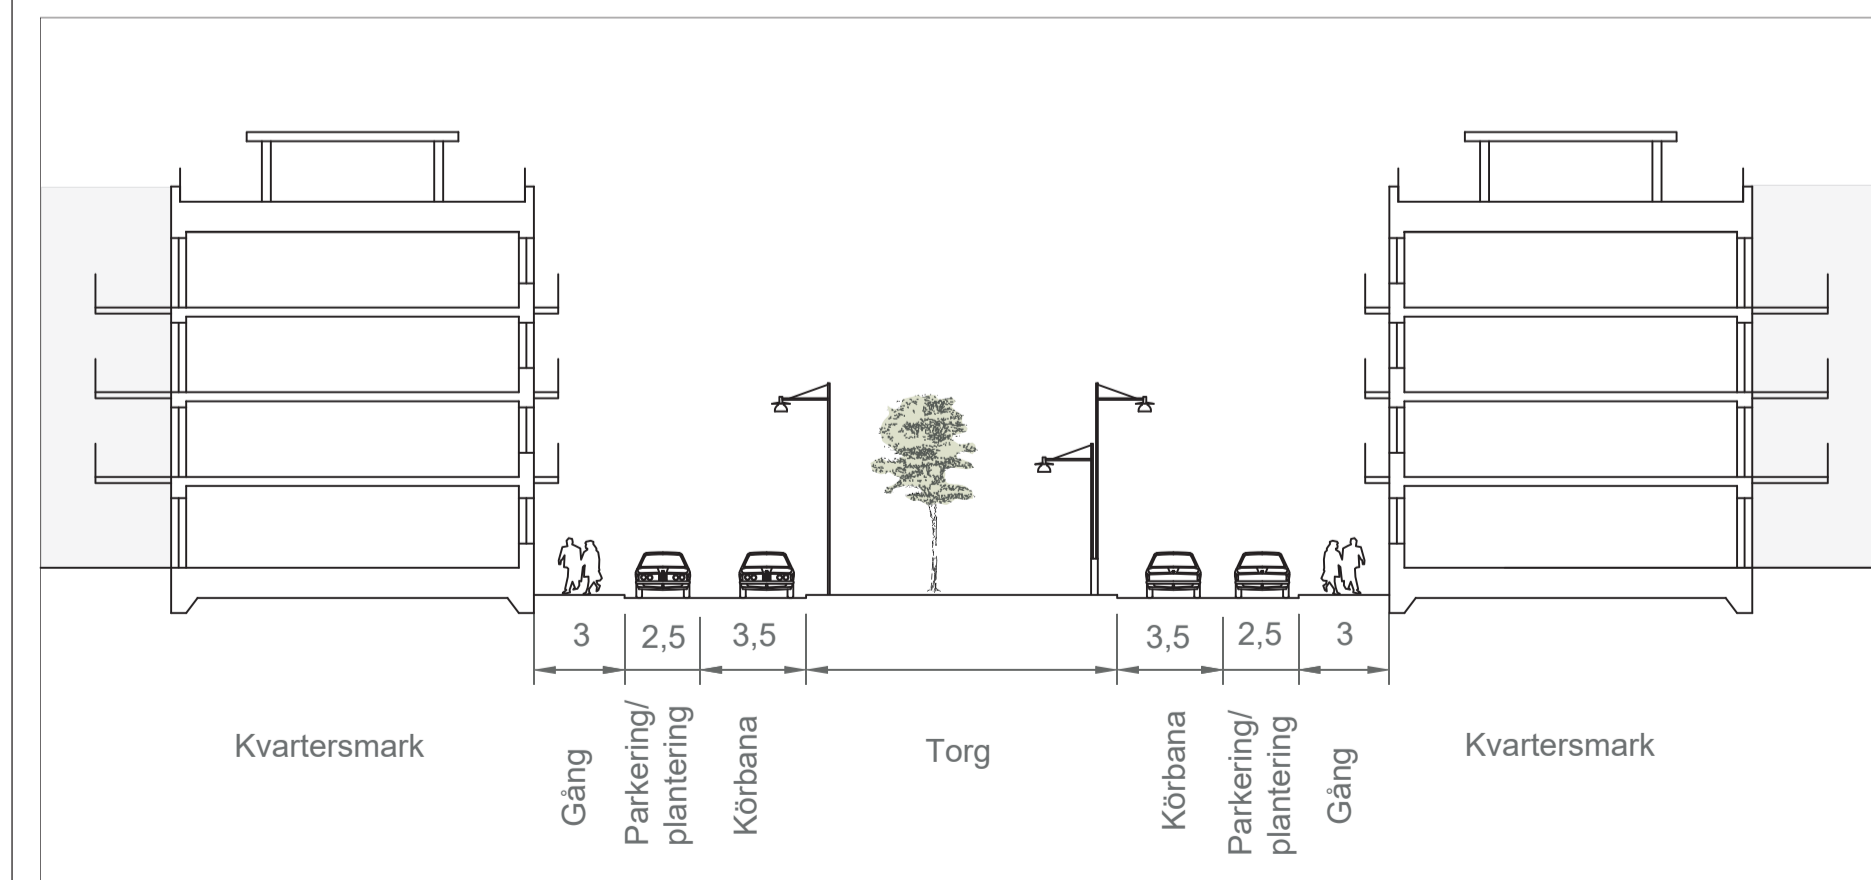

Gatusektion mellan Kvarter 1 och Kvarter 2
Skala 1:250

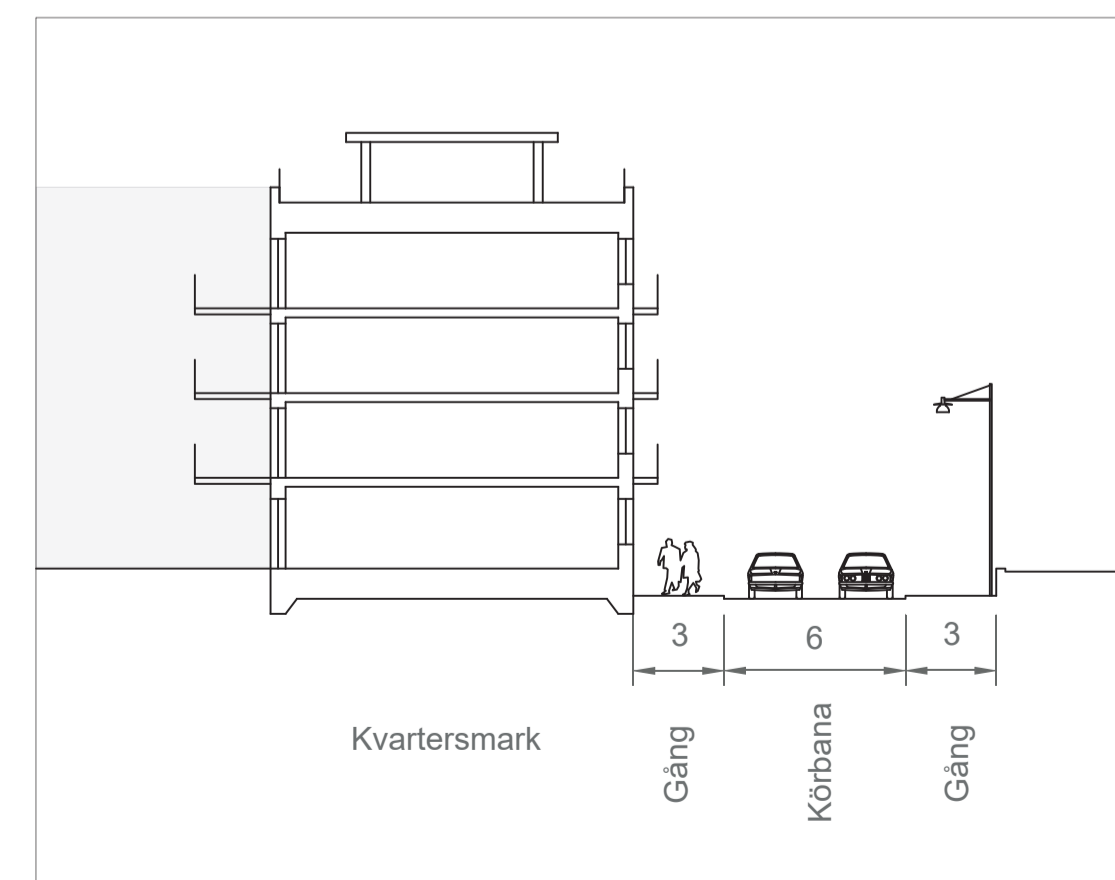

Gatusektion mellan Kvarter 2 och Kvarter 3
Skala 1:250

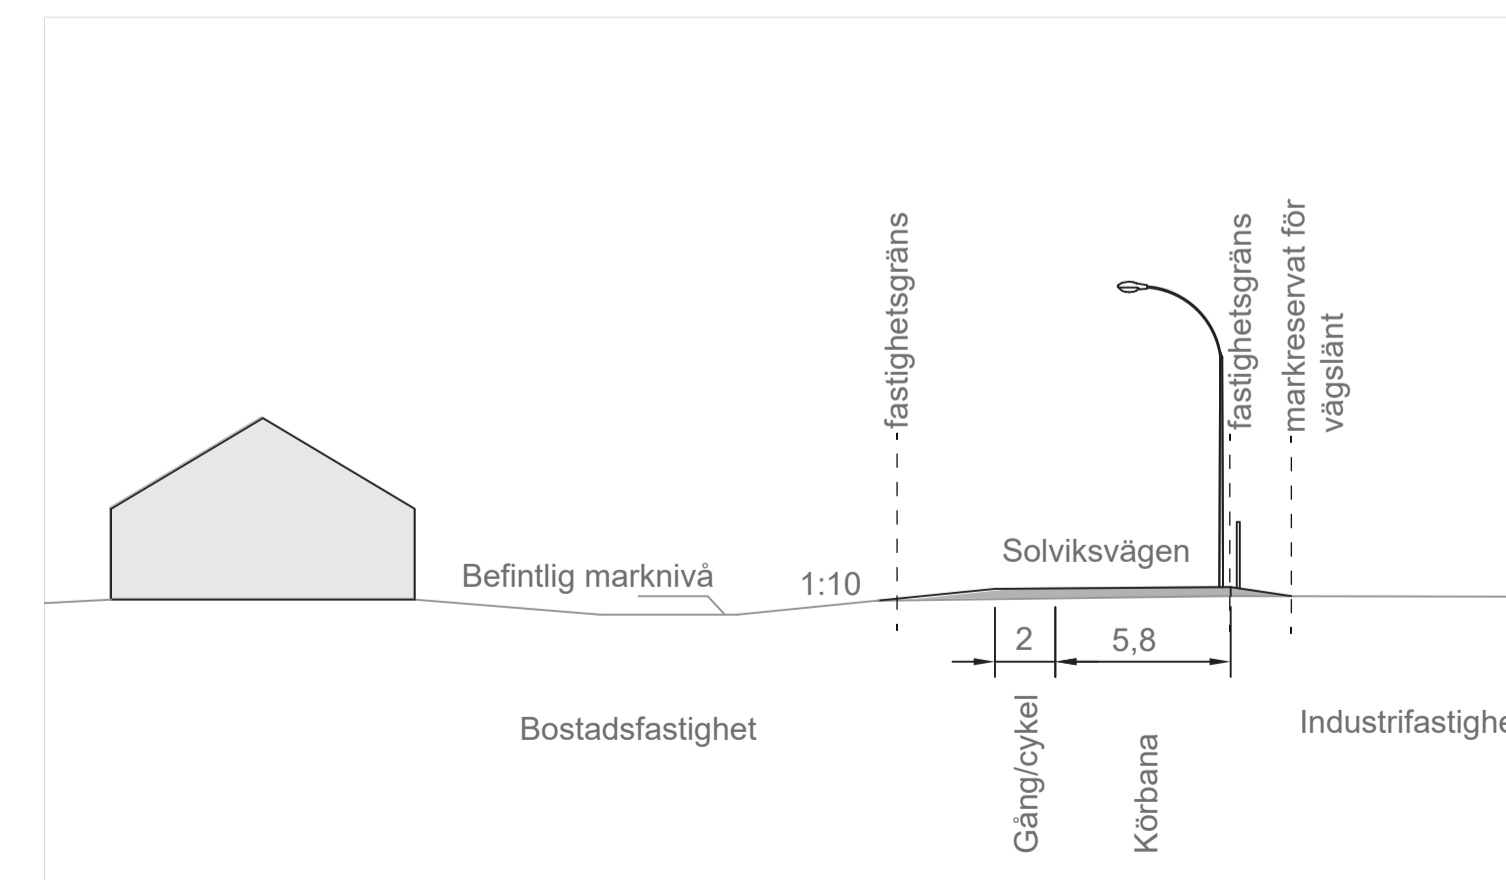

Principsktön Solviksvägen
Skala 1:250

- Till planen hör:
- Planprogram
 - Samrådsredogörelse program
 - Plankarta med planbestämmelser
 - Planbeskrivning
 - Miljökonsekvensbeskrivning
 - Fastighetsförteckning
 - Samrådsredogörelse
 - Granskningsutlåtande
 - Gestaltungsprogram
 - Kvalitetsprogram
 - Illustration

Detaljplan för Sännaböke 1:171 mfl. (Solvikskajen), Älmhult

Älmhults kommun	Kronobergs län	Beslutsdatum	Instans
GRANSKNING		Godkännande	
Ritning 6/6		Antagande	
2023-05-02		Laga kraft	
Linda Björling, Planarkitekt Peter Hultin, Planarkitekt	Arpine Minasyan, Stadsarkitekt		