



J:\Arbetspapper\18\VALMULL\KOMMUNEN\Siviska\Gata och VA\Förproj2\GEMENSKAPLIG\ZZ CAD\T\Valmull\311-04.dwg

REV	ANT	ÄNDRINGEN AVSER	GÖKKÄND	DATUM
FÖRPROJETERING 20230424				




KALMAR
Trögårdsgatan 16
392 46 Kalmar
Tel: 0480 8115 50
JONKÖPING
Östergatan 3
503 17 Jonköping
Tel: 0482 16 66 80

KONSTRUERAD AV	RITAD AV	LUPPFRÅGANSANSVARIG
AR	AR	ÅB


KALMAR
2023-
ÄLMHULTS KOMMUN
Solvikskajen
FÖRPROJETERING AV GATA

DEL 3 PLAN		SKALA 1500
FORMAT A1	UPPDRAGSNUMMER 35469-2022154	RITNINGSNR T2022154-311-04
		REV

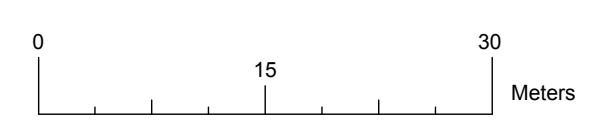














Notera att vägmitt förskjuts och i sträckor med bomberad väg behöver hela vägbredden justeras, toppas och fräsas, i samband med byggnation av cykelfält längs ena sidan.

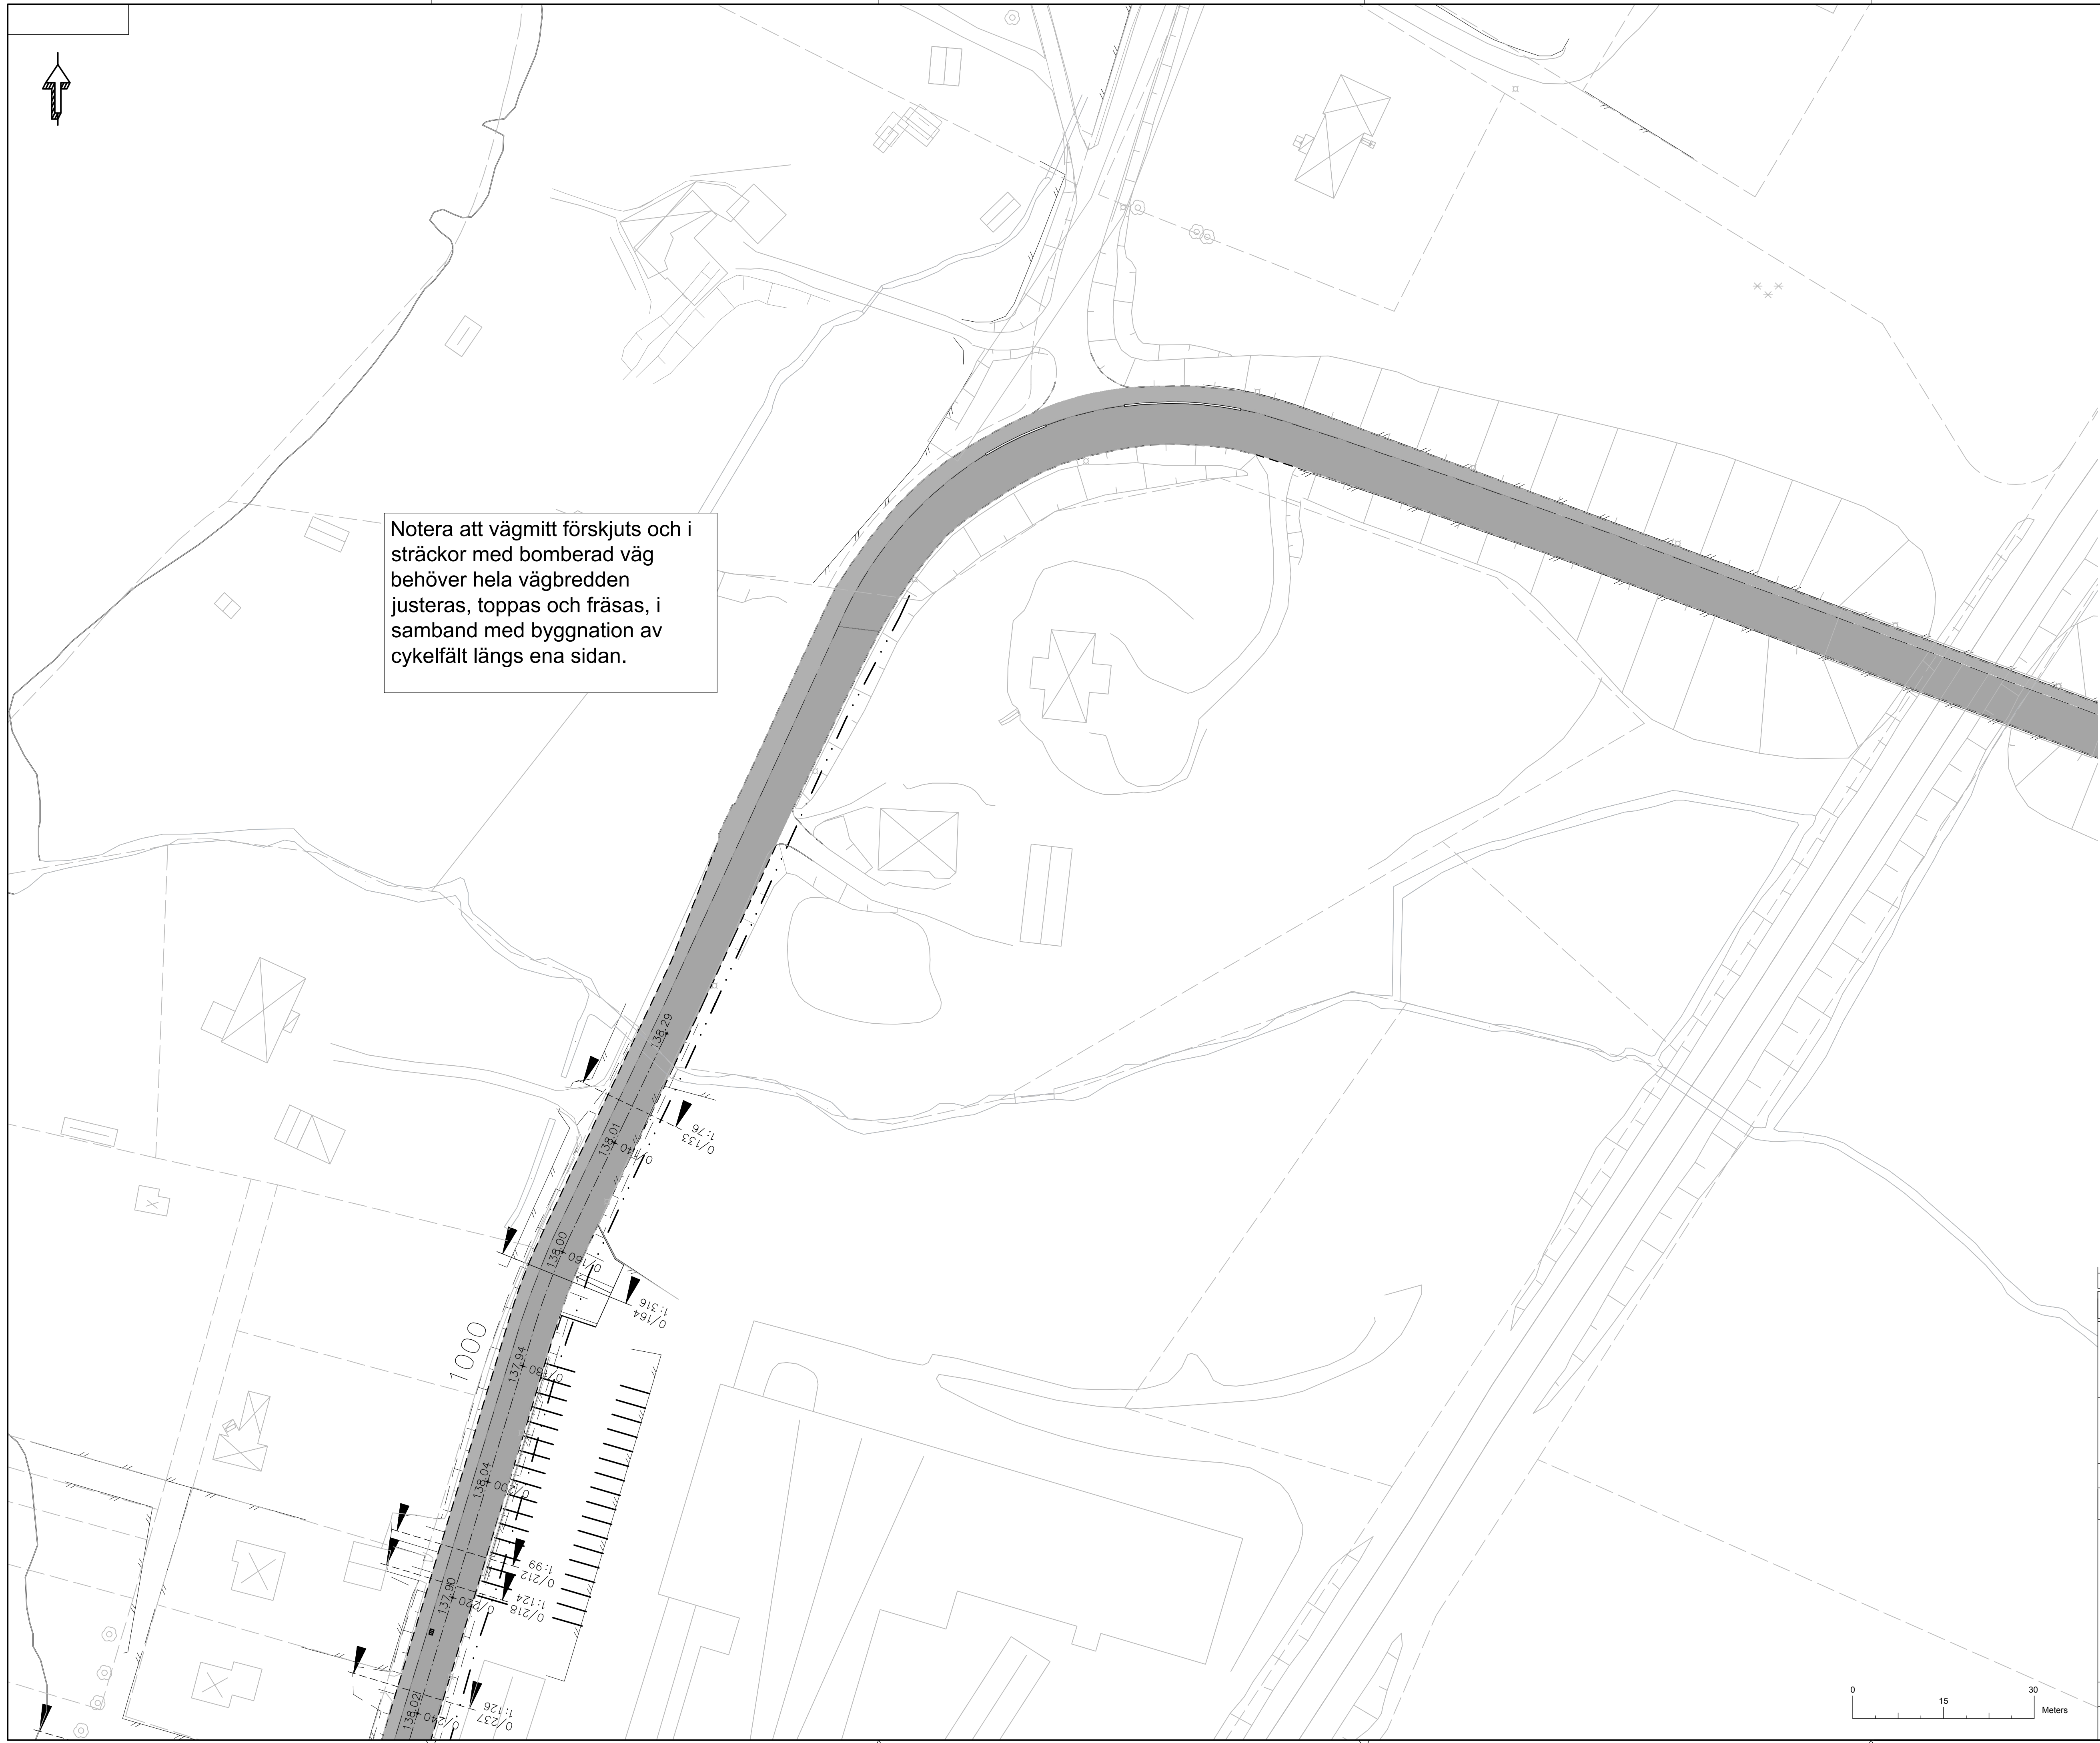

REV	ANT	ÄNDRINGEN AVSER	GÖDKÄND	DATUM
FÖRPROJETERING 20230424				
 Älmhults kommun			<small>KALMAR Trögårdsgatan 16 392 45 Kalmar Tel: 0480 811 50</small>	
 VVS Vatten och Samhällsteknik AB			<small>KALMAR Jönköpingsgatan 3 393 17 Jönköping Tel: 0480 78 44 80</small>	
KONSTRUERAD AV	AR	RITAD AV	AR	LUPPDRAGSANSVARIG
KALMAR	2023-	ÄB	GRANSKAD AV	
ÄLMHULTS KOMMUN Solvikskajen FÖRPROJETERING AV GATA				
DEL 2 PLAN				
FORMAT	A1	SKALA	1500	
UPPDRAGSNUMMER	35469-2022154	RITNINGSNR	T2022154-311-05	REV

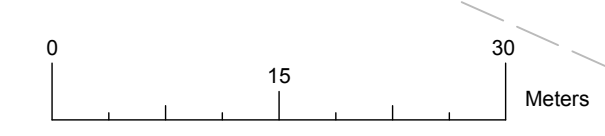

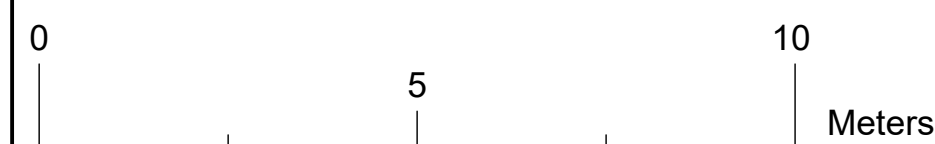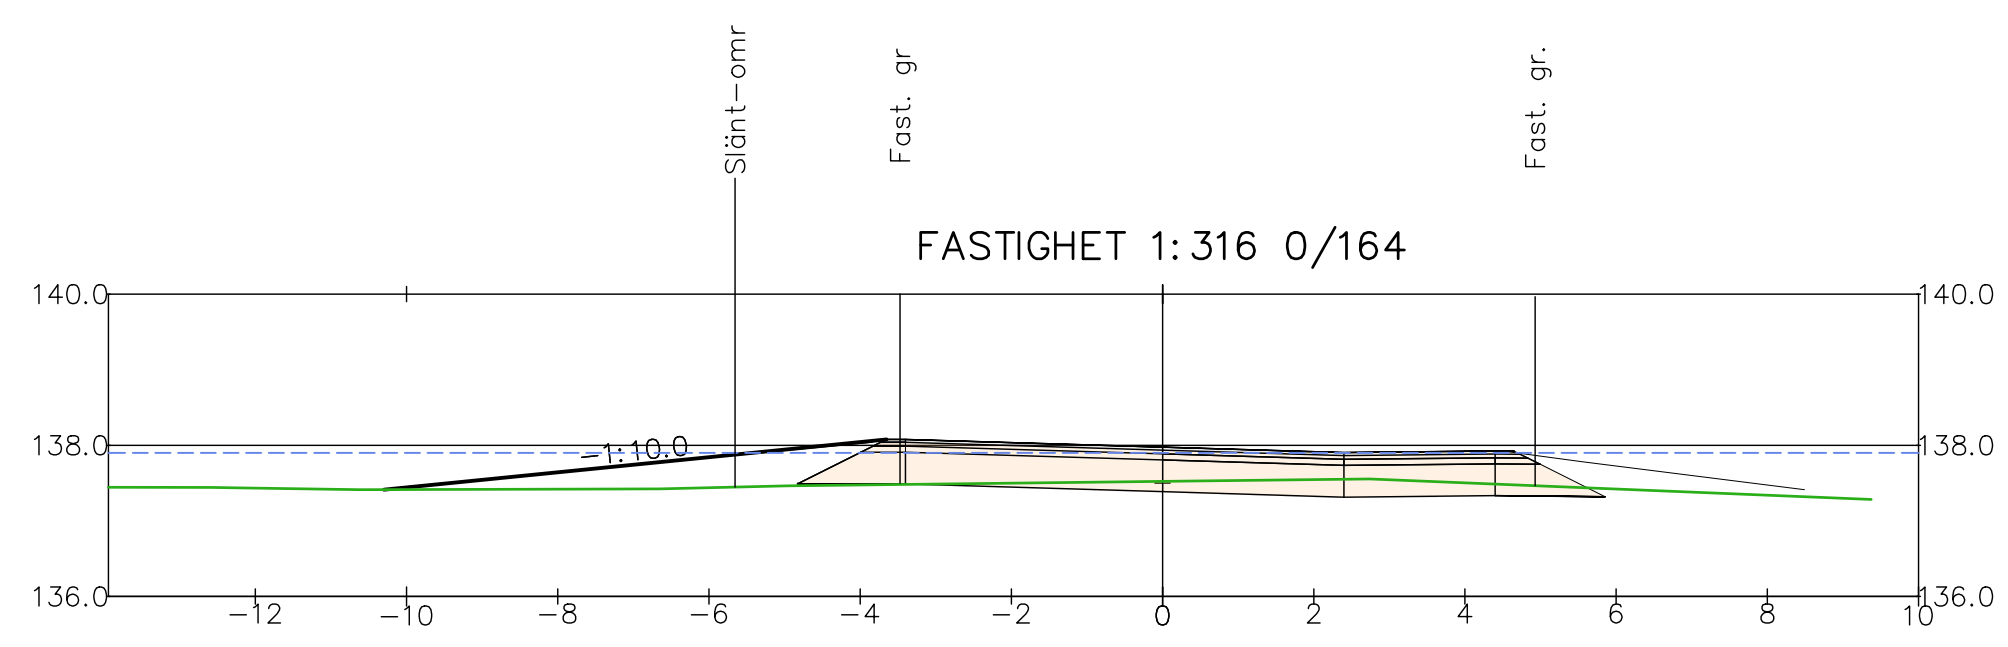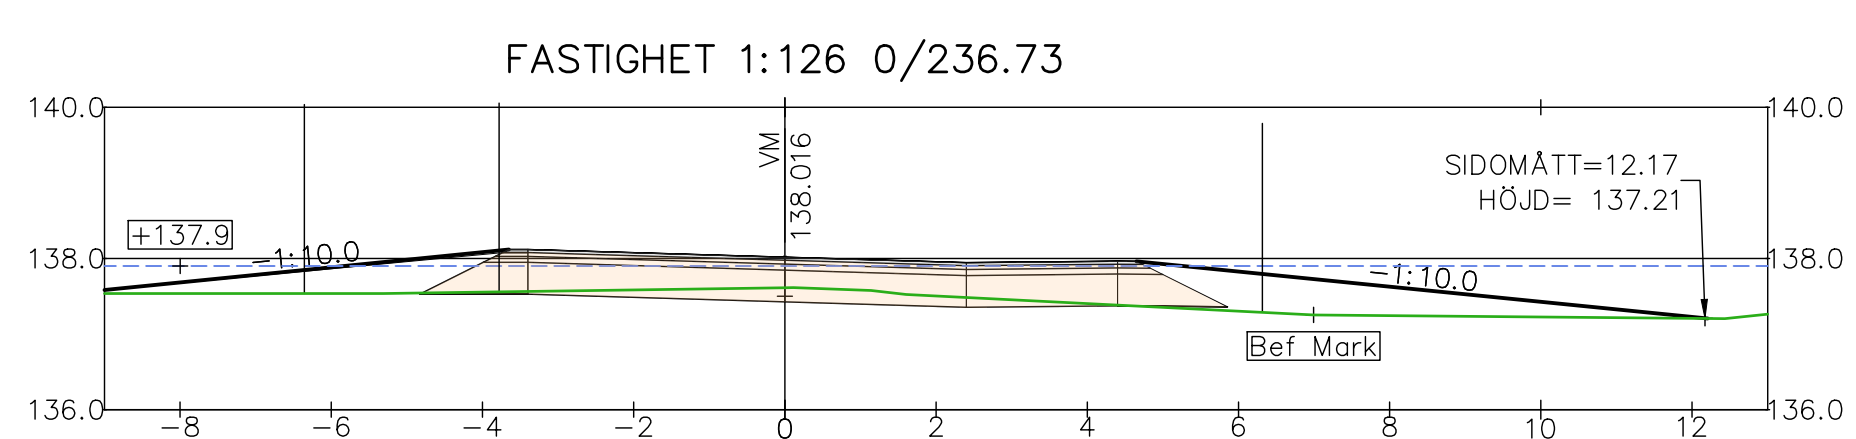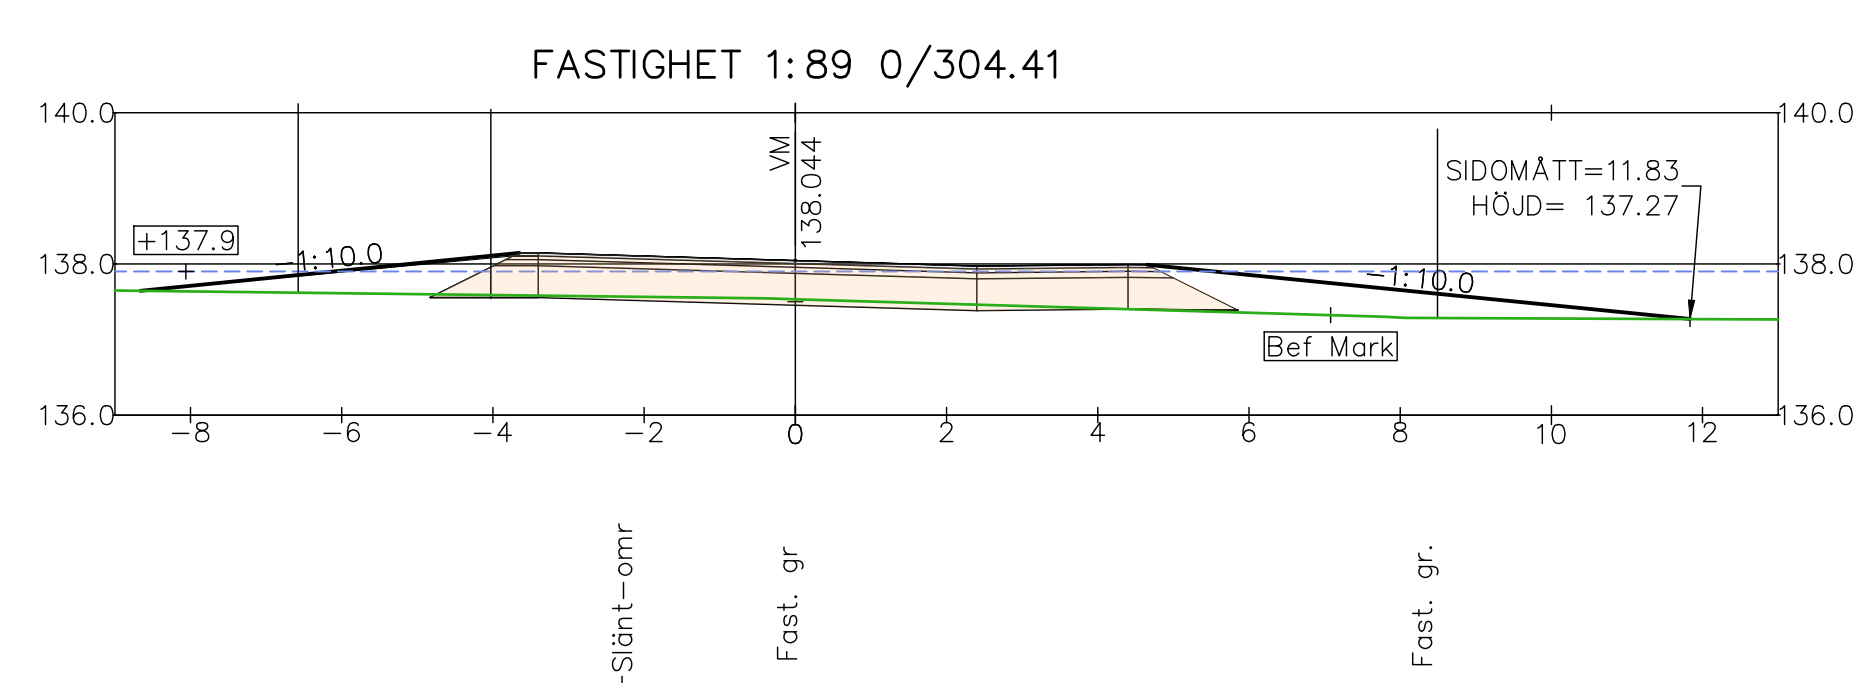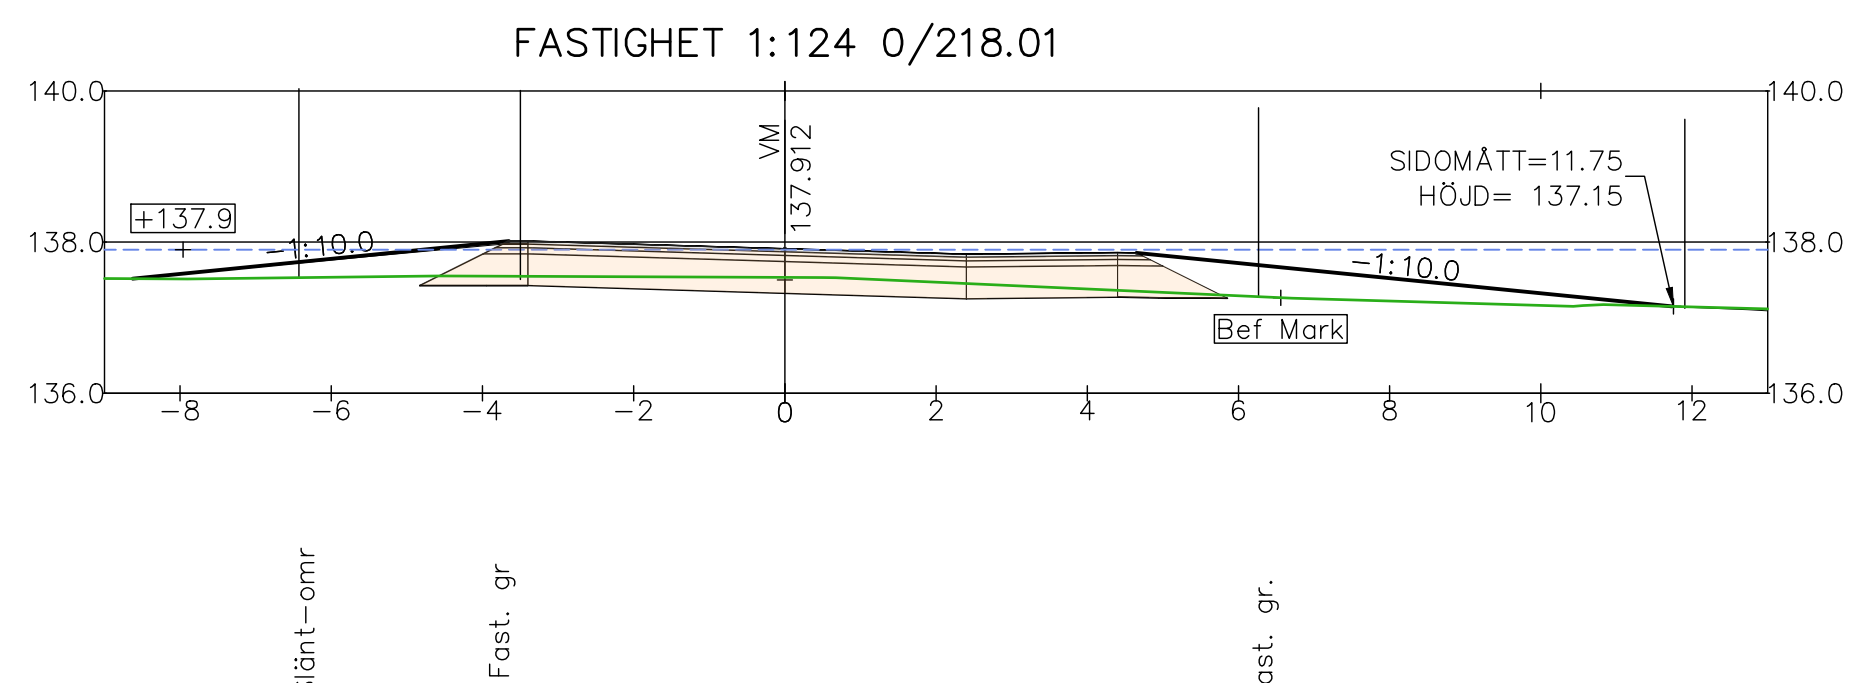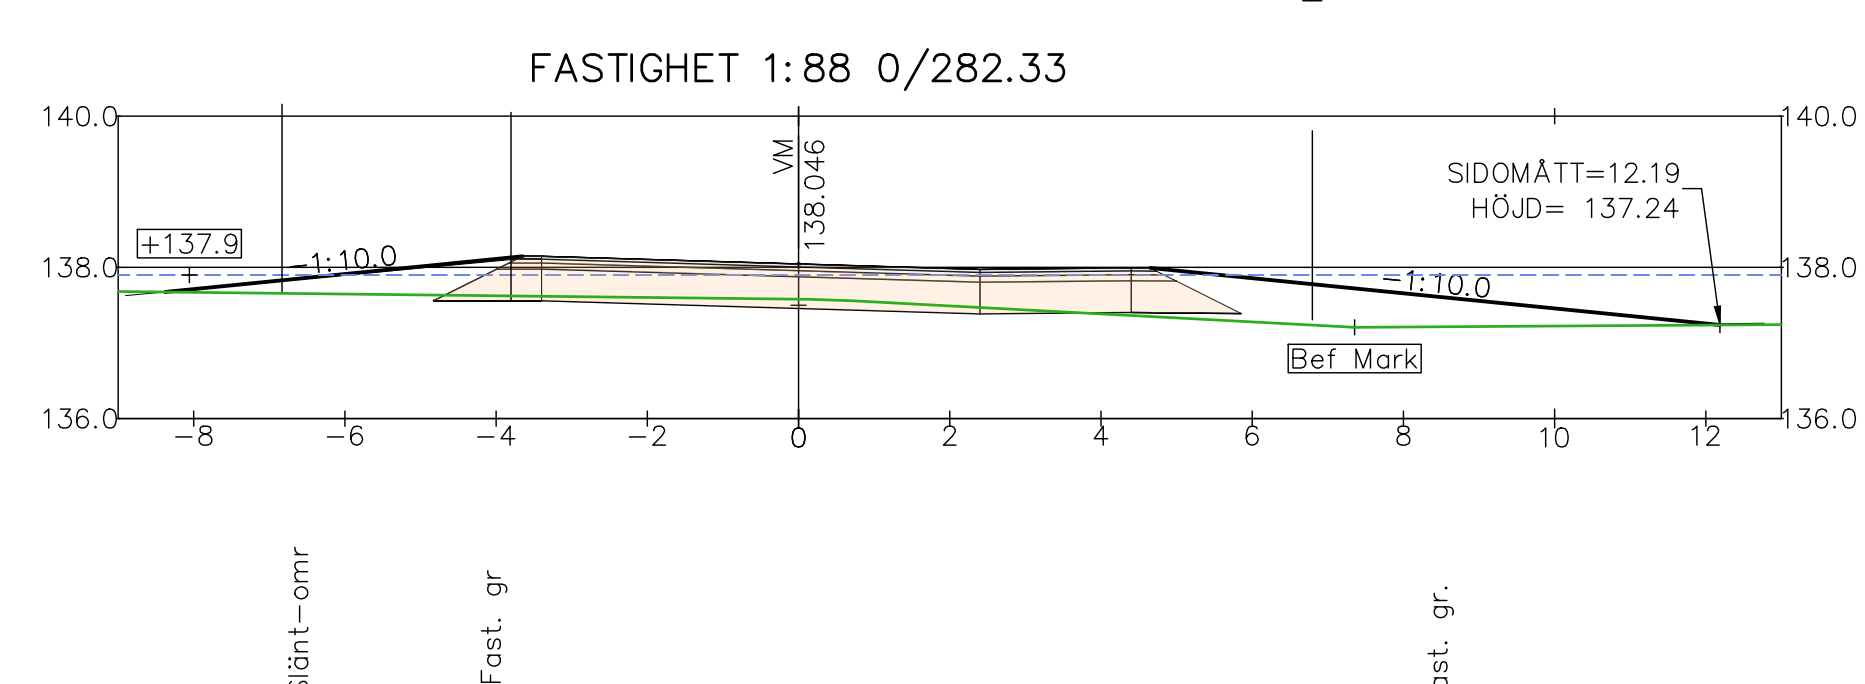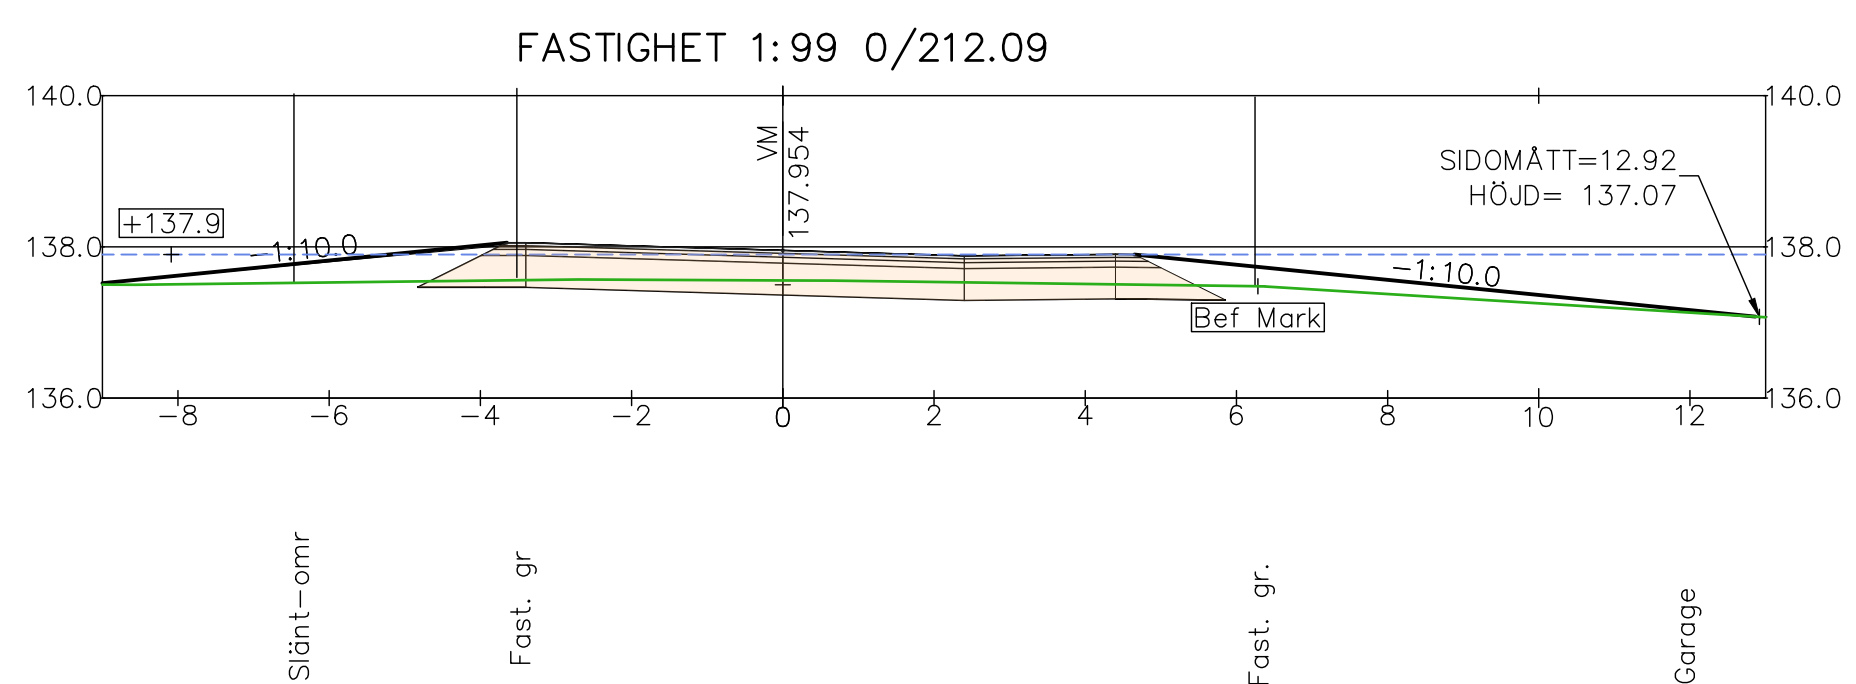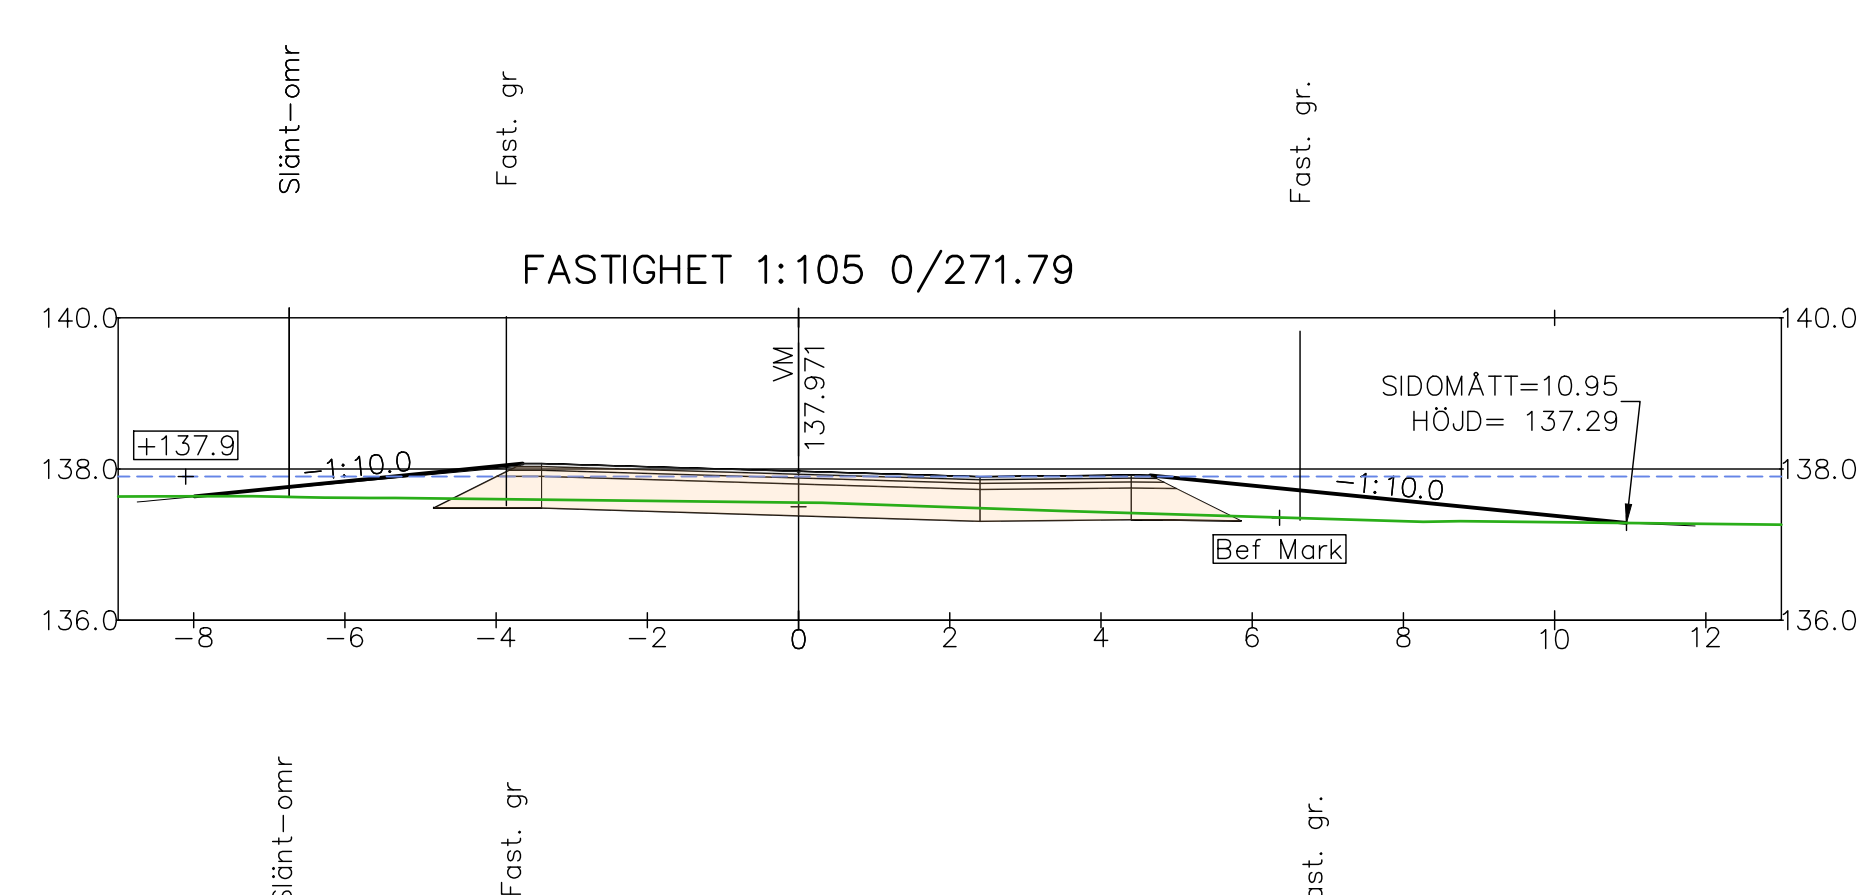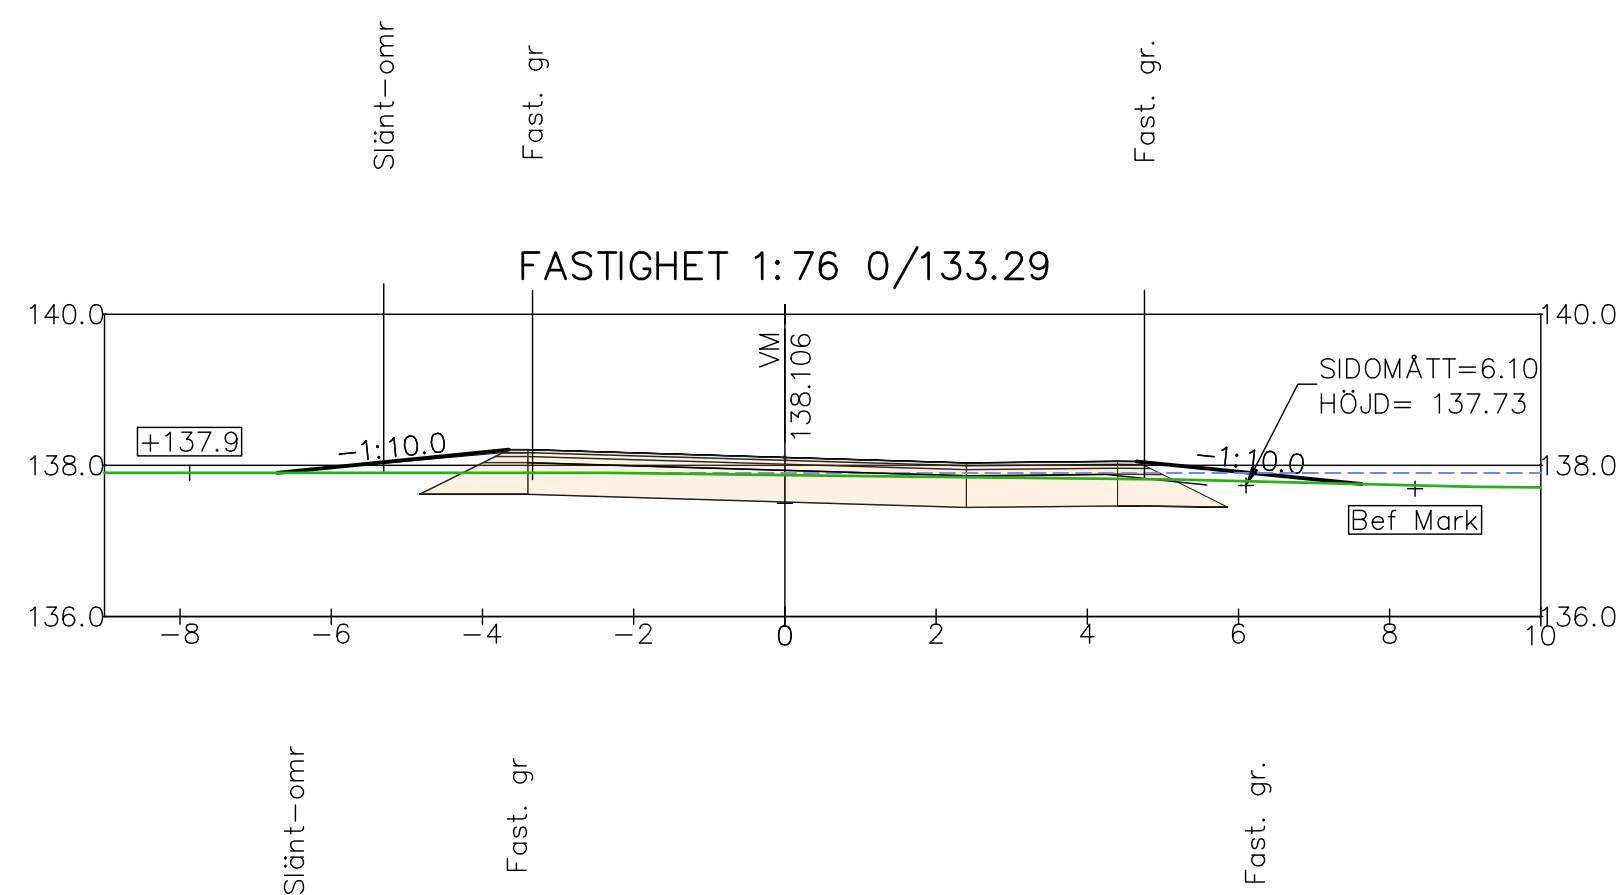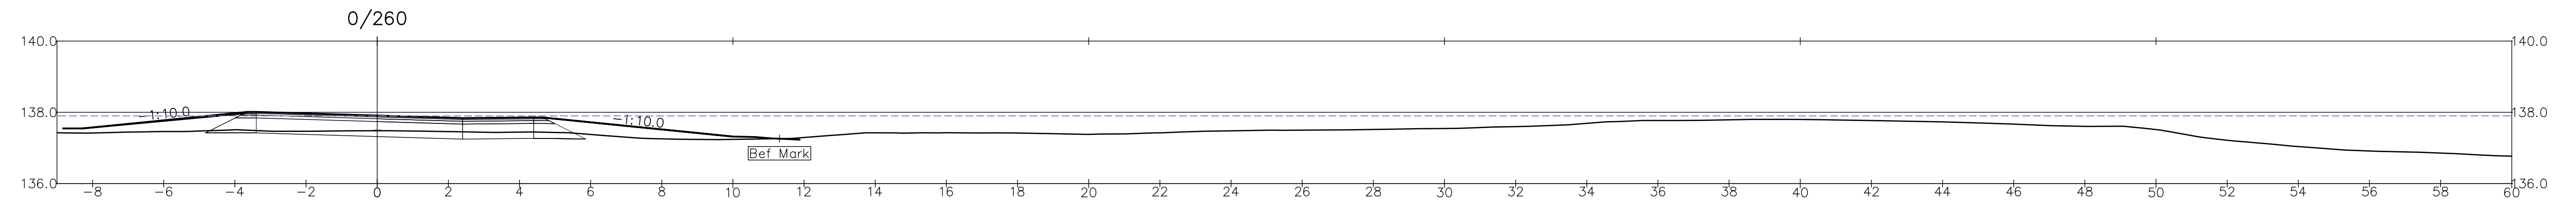

REV	ANT	ÄNDRINGEN AVSER	GÖRKÄND	DATUM
FÖRPROJETERING 20230424				
VOS Vatten och Samhällesteknik AB <small>KALMAR Trädgårdsgatan 16 392 49 Kalmar Tel: 0480 815 50 Jönköping Drottninggatan 3 553 17 Jönköping Tel: 030 18 64 80</small>				
KONSTRUERAD AV	AR	RITAD AV	AR	UPPDRAGSANSVARIG
KALMAR	2023-	ÄB	GRANSKAD AV	
ÄLMHULTS KOMMUN Solvikskajen FÖRPROJETERING AV GATA SOLVIKSVÄGEN SEKTIONER VID INFARTER				
SEKTION				
FORMAT	A1	SKALA	1:100	
UPPDRAGSNUMMER	35469-2022154	RITNINGSNR	T2022154-30.6-02	
REV				