

Karta

över

Olivia 7 m fl

i Älmhults kommun
upprättad i januari 2007

Roland Theander
Mätningingenjör

Skala 1:1000
Koordinatsystem: 5 gon W RT R 03 0:0
Höjdsystem: RH 00
Standardklass 2
Ursprung, framställningsmetod: kopiering från primärkartan, fotogrammetriskt framställd, terrestert kompletterad, digitaliserad
Beteckningar: HMK - Ka, D
Byggnadernas beräkningslinjer utgöres dels av fasadlinjerna och dels av horisontalprojektionerna av takens ytterkanter (olika beteckningar)
Fastighetsredovisning: aktuell 2007-01-29

GRUNDKARTANS BETECKNINGAR

—	trakt- och kvarterstrakgräns
—	fastighetsgräns
—	traktnamn
—	kvarterstraknamn
1, 2:3	registernummer för fastighet
⊗	boningshus resp uthus
—	väg
—	staket
—	häck
—	stenmur
—	slänt
—	dike
⊗	lövskog resp barrskog
—	sänkmark
—	ägoslagsgräns
—	nivåkurva
123,4	höjdpunkt
+	rutnätspunkt
4210	polygonpunkt


ANTAGANDEHANDLING

- DENNA PLANKARTA MED BESTÄMMELSER OCH ILLUSTRATION
- PLANBESKRIVNING
- GENOMFÖRANDEBESKRIVNING
- UTLÅTANDE



DETALJPLANEN
ANTAGEN AV KOMMUNFULLMÄKTIGE
2007-06-25 § 85

LAGA KRAFT 2007-07-28

BO BERGSJÖ
KOMMUNCHEF

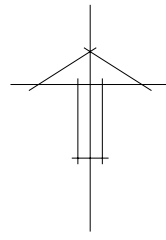

X=6269800

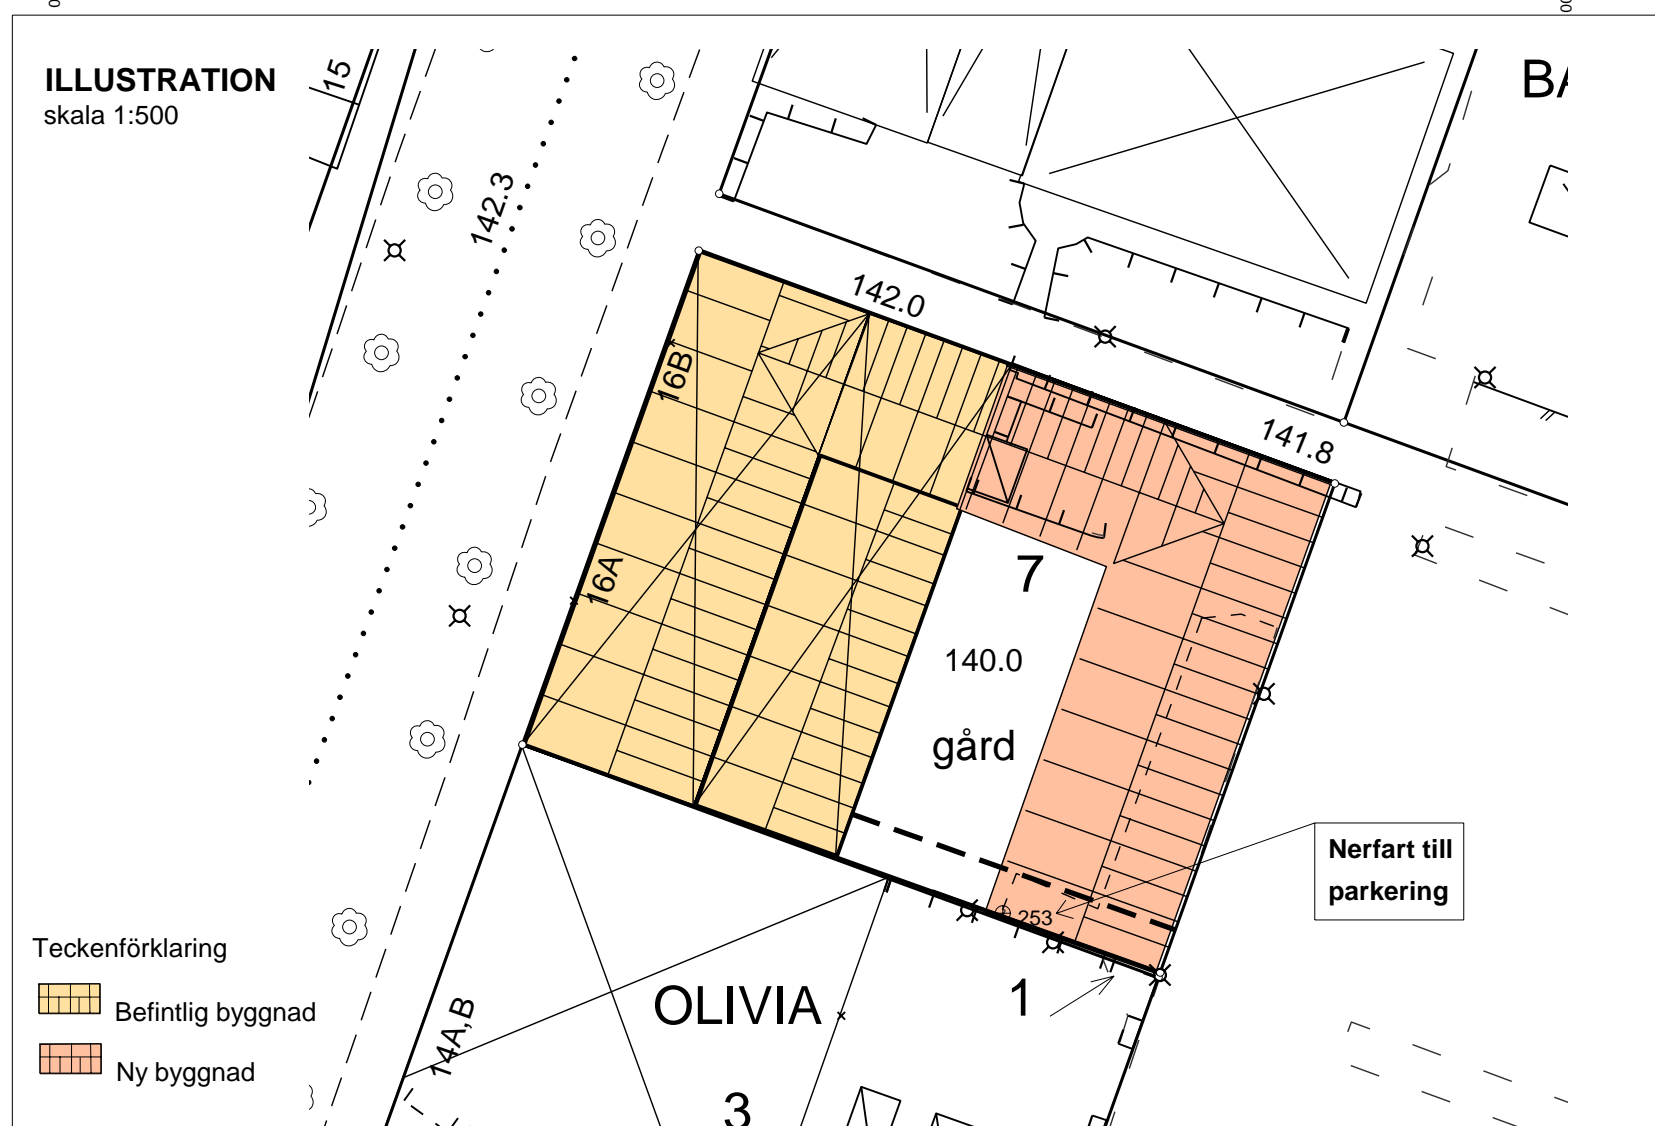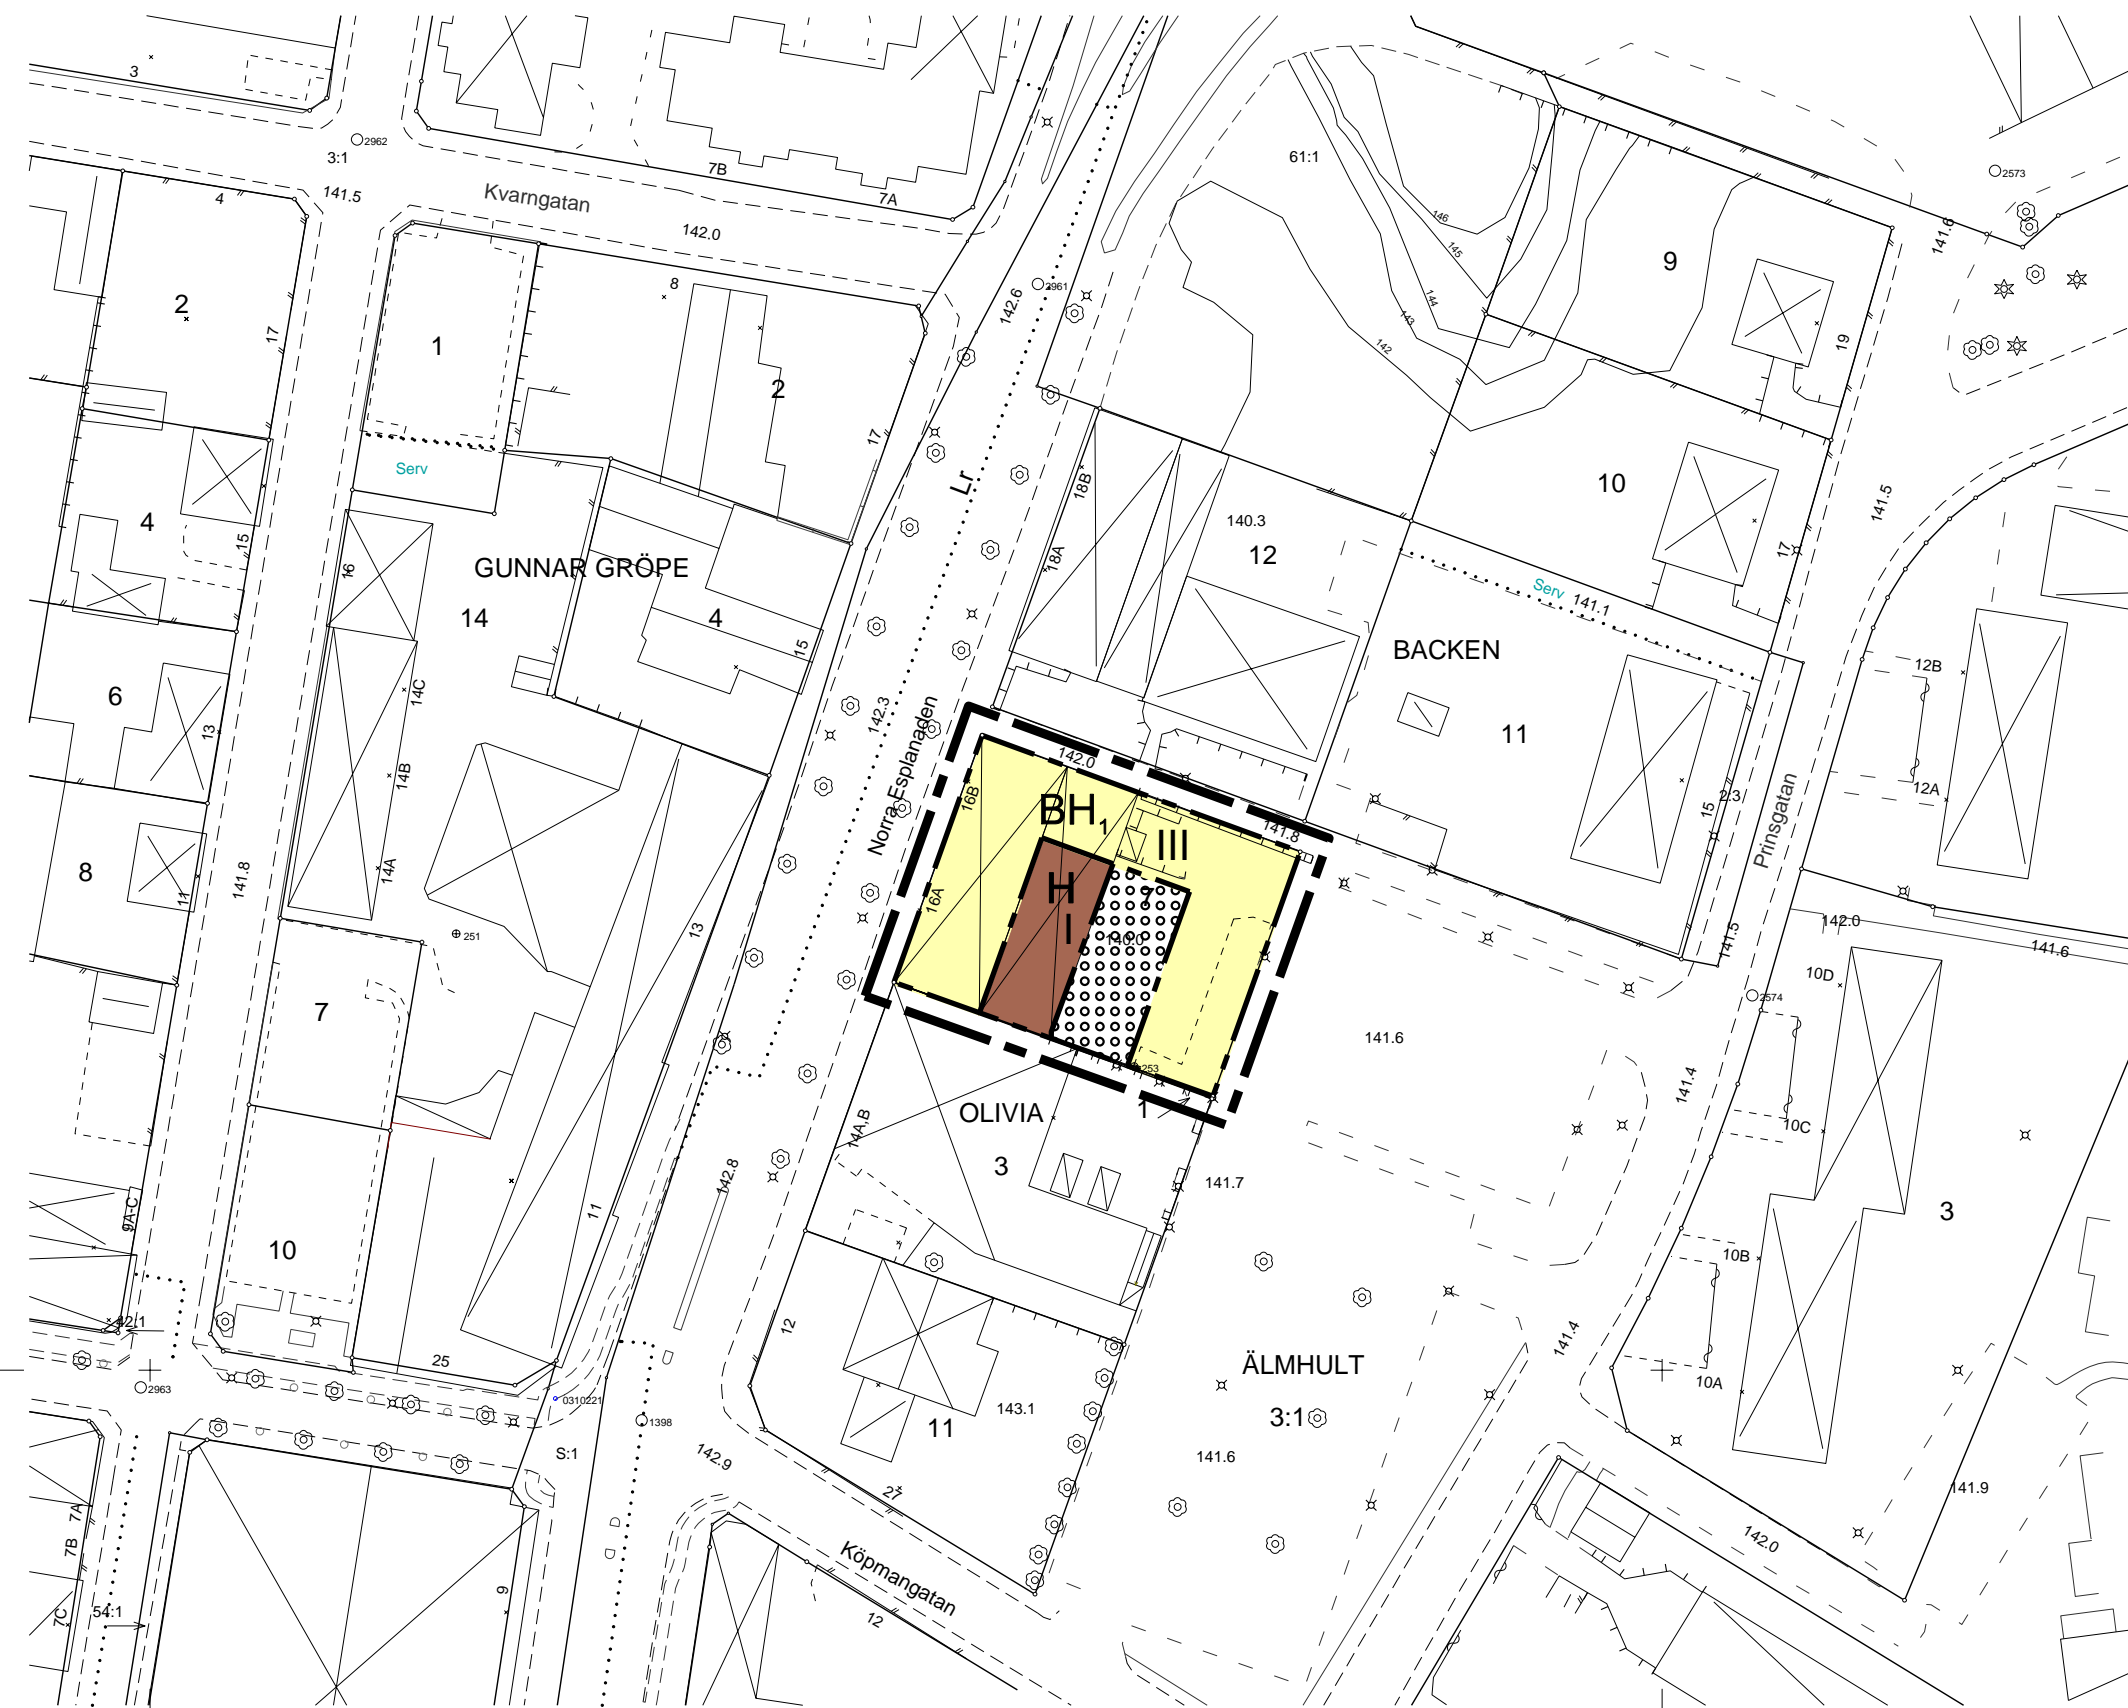

Teckenförklaring

■	Befintlig byggnad
■	Ny byggnad

PLANKARTA

GRÄNSBETECKNINGAR

—	PLANOMRÅDESGRÄNSLINJE DRAGEN 3 MM UTANFÖR PLANOMRÅDET
—	ANVÄNDNINGSGRÄNS
—	EGENSKAPSGRÄNS

PLANBESTÄMMELSER

FÖLJANDE GÄLLER INOM OMRÅDEN MED NEDANSTÄENDE BETECKNINGAR. DÅR BETECKNING SAKNAS GÄLLER BESTÄMMELSEN INOM HELA PLANOMRÅDET. ENDAST ANGIVEN ANVÄNDNING OCH UTFORMNING ÄR TILLÅTEN

ANVÄNDNING AV MARK OCH VATTEN

Kvartersmark

BH ₁	Bostäder med handel i bottenvåningen
H	Handel

BEGRÄNSNINGAR AV MARKENS BEBYGGANDE

■	Marken får bebyggas under med gårdsbjälklag
---	---

PLACERING; UTFORMNING; UTFÖRANDE

Utformning

III	Högst antal våningar
-----	----------------------

ADMINISTRATIVA BESTÄMMELSER

Genomförandetid

Genomförandetiden är 15 år från den dag planen har vunnit laga kraft

DETALJPLAN FÖR

OLIVIA 7

I ÄLMHULT, ÄLMHULTS KOMMUN, KRONOBERGS LÄN

ÄLMHULT DEN 19 MARS 2007

OLOF THEDIN
STADSARKITEKT SAR/MSA

