

Karta

över

del av Froafälle 2:1 m fl

i Älmhult, Älmhults kommun


upprättad i november 2007

Mats Jeppsson
Lantmätariingenjör

Skala 1:1000
Koordinatsystem: 5 gon W RT R 03 0:0
Höjdsystem: RH 00
Standardklass 2
Ursprung, framställningsmetod: kopiering från primärkartan, fotogrammetriskt framställd, terrestert kompletterad, digitaliserad
Beteckningar: HMK - Ka. D
Byggnadernas beräkningslinjer utgår från av fasadlinjerna och dels av horisontalprojektion av takens ytterkanter (olika beteckningar)
Fastighetsredovisning: aktuell 2007-11-19

GRUNDKARTANS BETECKNINGAR

- trakt- och kvarterstrakgräns
- fastighetsgräns
- FROAFÄLLE traktnamn
- SVARVAREN kvarterstraknamn
- 1, 2:3 registernummer för fastighet
- ☒ — boningshus resp uthus
- väg
- staket
- häck
- stenmur
- slänt
- dike X=6267400
- lövskog resp barrskog
- sankmark
- ägoslagsgräns
- nivåkurva
- 123.4 höjdpunkt
- + rutnätspunkt
- 4210 polygonpunkt

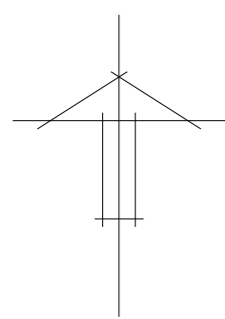


ANTAGANDEHANDLING

- DENNA PLANKARTA MED BESTÄMMELSER
- PLANBESKRIVNING
- GENOMFÖRANDEBESKRIVNING
- SÄRSKILT UTLÅTANDE

DETALJPLANEN
ANTAGEN AV MILJÖ- OCH BYGGNÄMNDEN
2008-01-21 §15

LAGA KRAFT 2008-02-20

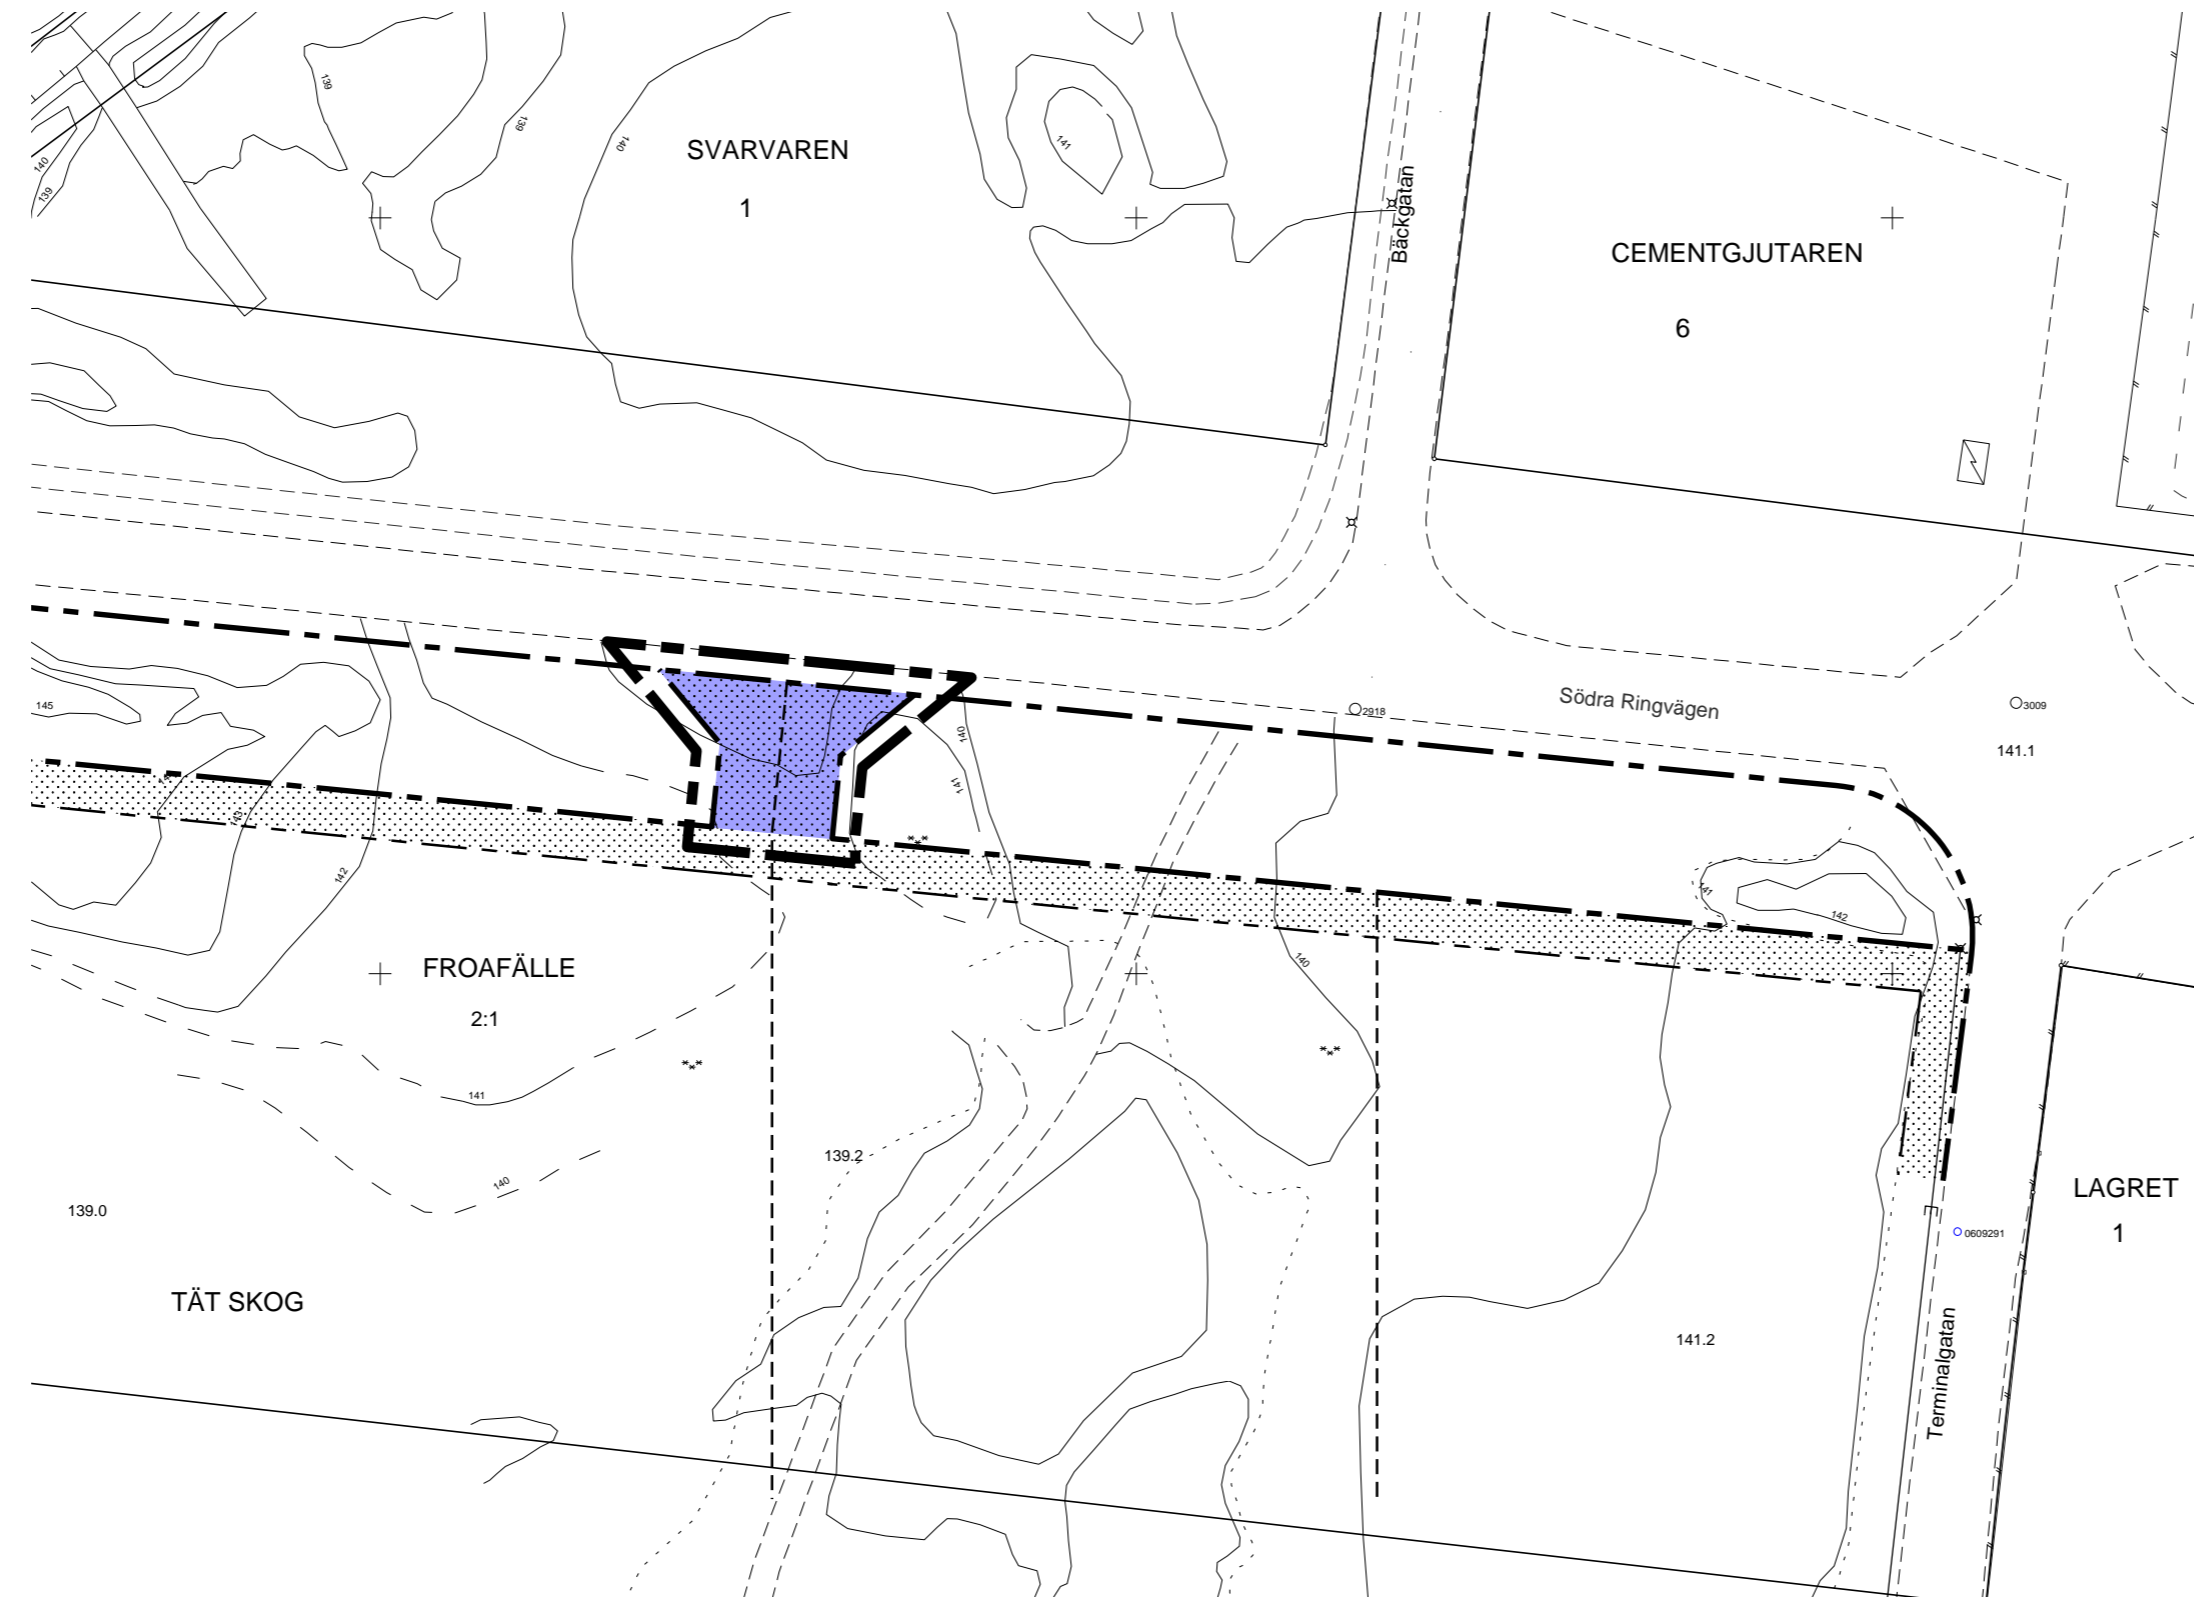

PLANKARTA

GRÄNSBETECKNINGAR

- PLANOMRÅDESGRÄNS (LINJE DRAGEN 3 MM UTANFÖR PLANOMRÅDET)
- ANVÄNDNINGSGRÄNS
- EGENSKAPSGRÄNS

PLANBESTÄMMELSER

FÖLJANDE GÄLLER INOM OMRÅDEN MED NEDANSTÅENDE BETECKNINGAR. DÅR BETECKNING SAKNAS GÄLLER BESTÄMMELESEN INOM HELA PLANOMRÅDET. ENDAST ANGIVEN ANVÄNDNING OCH UTFORMNING ÄR TILLÅTEN

BEGRÄNSNING AV MARKENS BEBYGGANDE

- Marken får inte bebyggas

ILLUSTRATIONER

- Illustrationslinje

ADMINISTRATIVA BESTÄMMELSER

Genomförandetid
Genomförandetiden är 15 år från den dag planen har vunnit laga kraft

ENKELT PLANFÖRFARANDE

DETALJPLAN FÖR

S INDUSTRIOMR - S RINGVÄGEN

I ÄLMHULT, ÄLMHULTS KOMMUN, KRONOBERGS LÄN

ÄLMHULT DEN 3 DECEMBER 2007

OLOF THEDIN
STADSARKITEKT SAR/MSA

SKALA 1:1000

