
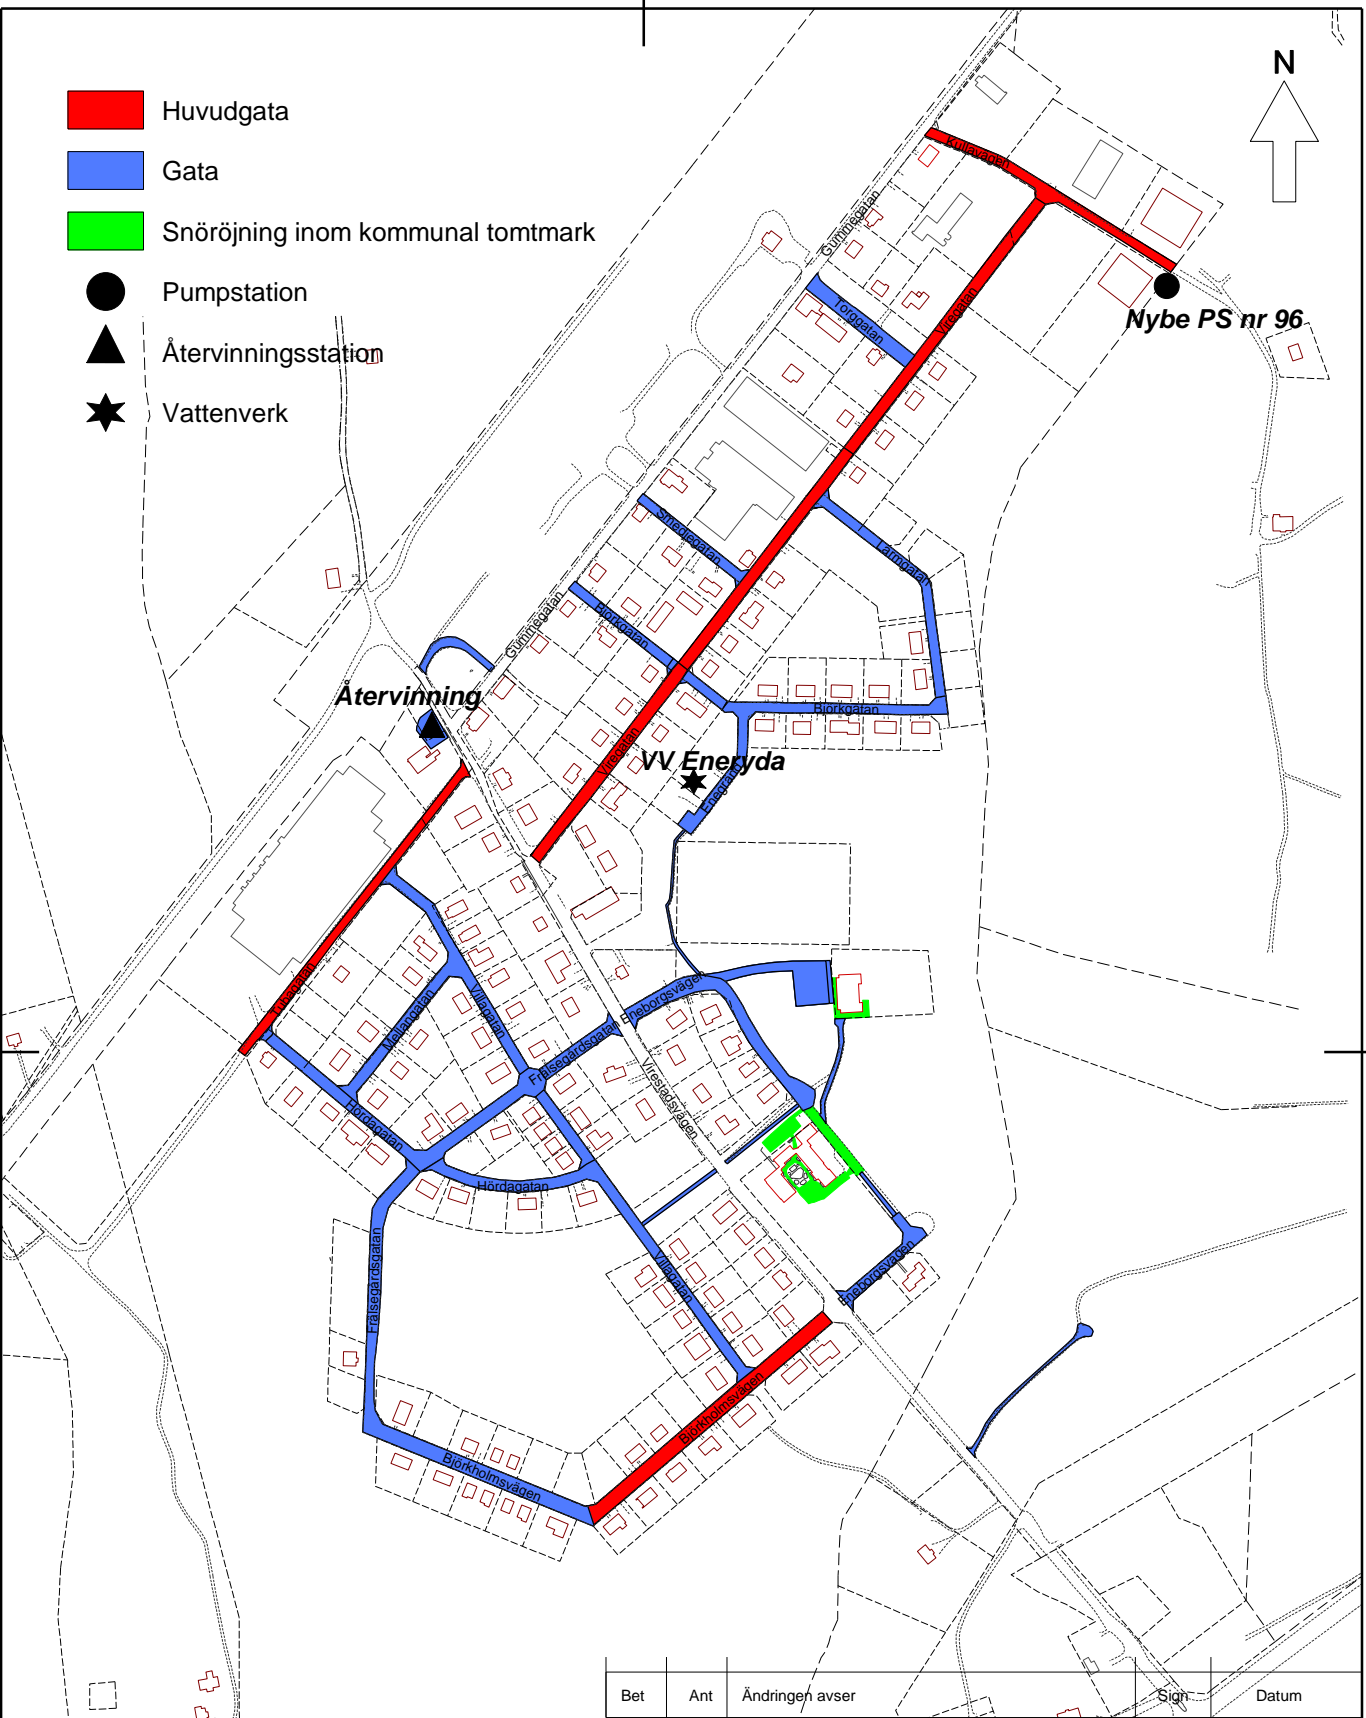


- Huvudgata
- Gata
- Snöröjning inom kommunal tomtmark
- Pumpstation
- Återvinningsstation
- Vattenverk

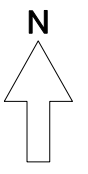

Bet	Ant	Ändringen avser	Sign	Datum
-----	-----	-----------------	------	-------

Älmhults kommun

Ritad av
AA

Konstr av

Godkänd av

TEKNISKA FÖRVALTNINGEN 2013-11-14

Uppdrag nr.

Nummer

SNÖRÖJNING ENERYDA

Skala 1: 6000 (A4)

Rev