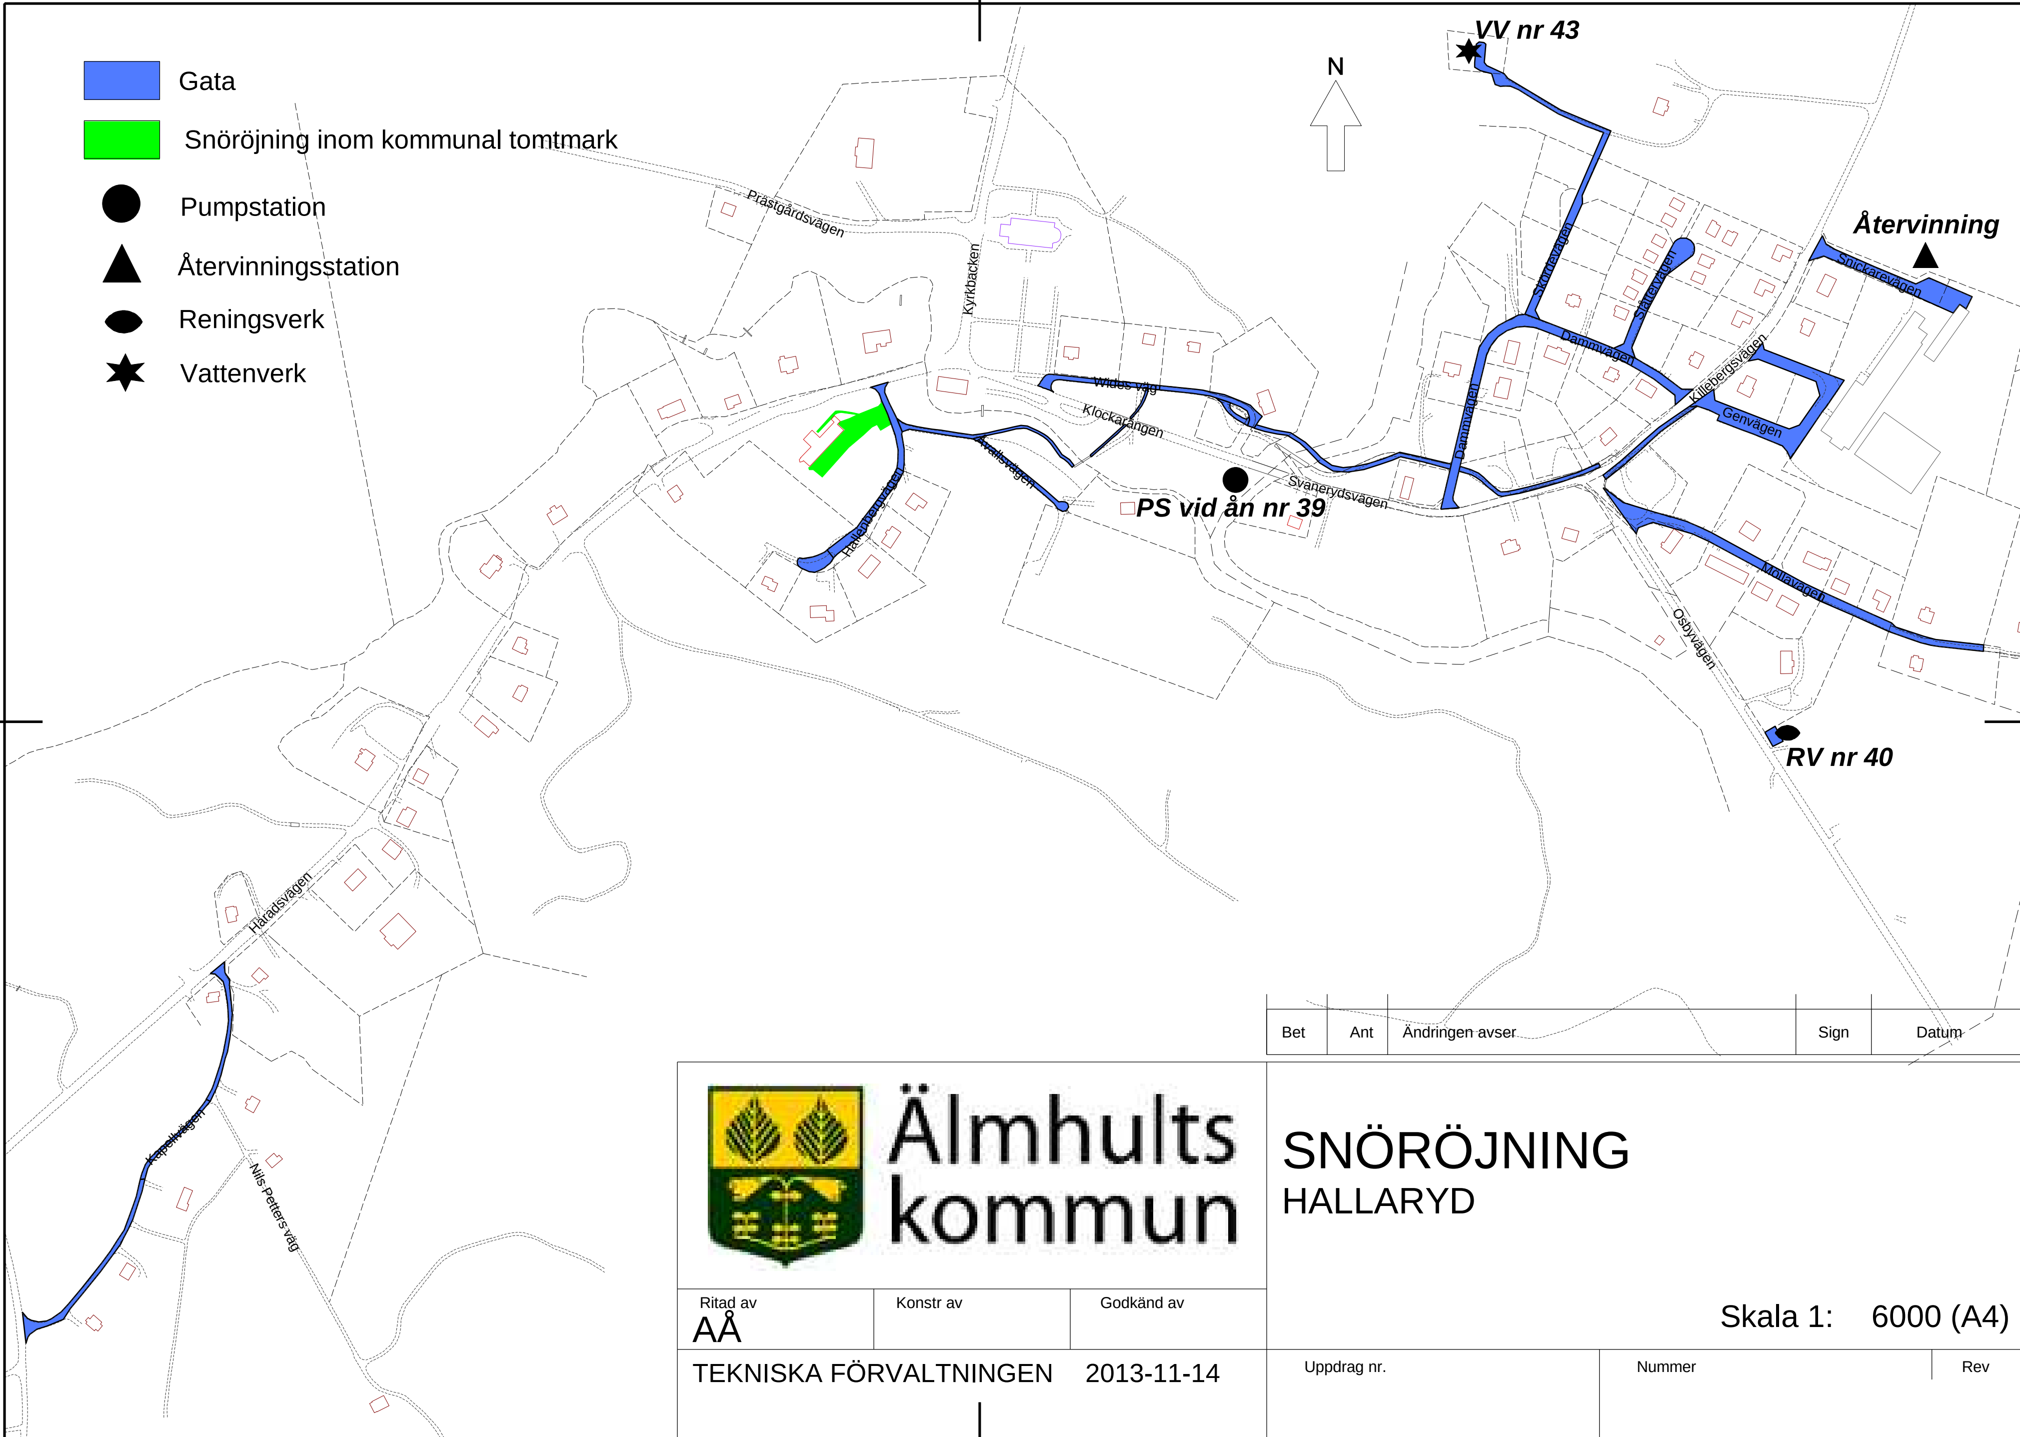

Bet	Ant	Ändringen avser	Sign	Datum

Älmhults kommun

SNÖRÖJNING
HALLARYD

Ritad av	Konstr av	Godkänd av
AÅ		

Skala 1: 6000 (A4)

TEKNISKA FÖRVALTNINGEN 2013-11-14

Uppdrag nr.	Nummer	Rev