

# Karta

över

## del av Älmhult 3:1 m fl

i Älmhult, Älmhults kommun

upprättad i april 2012

Mats Jeppsson

Lantmätariingenjör

Skala 1:1000

Koordinatsystem: SWEREF 99 13 30

Höjdsystem: RH 00

Standardklass 2

Ursprung, framställningsmetod: kopiering från primär-

kartan, fotogrammetriskt framställd, terrestert

kompletterad, digitaliserad

Beteckningar: HMK - Ka. D

Byggnadernas beräkningslinjer utgöres dels av fasad-

linjerna och dels av horisontalprojektionerna av takens

yterkanter (olika beteckningar)

Fastighetsredovisning: aktuell 2012-04-16, 2012-08-27

### GRUNDKARTANS BETECKNINGAR

trakt- och kvartersstrakgräns

fastighetsgräns

ÄLMHULT traktnamn

AXEL kvartersstraktnamn

1, 2:3 registernummer för fastighet

boningshus resp uthus

väg

staket

häck

stenmur

slänt

dike

lövskog resp barrskog

sankmark

ägoslagsgräns

nivåkurva


höjdpunkt

rutnätspunkt

polygonpunkt

123,4

4210

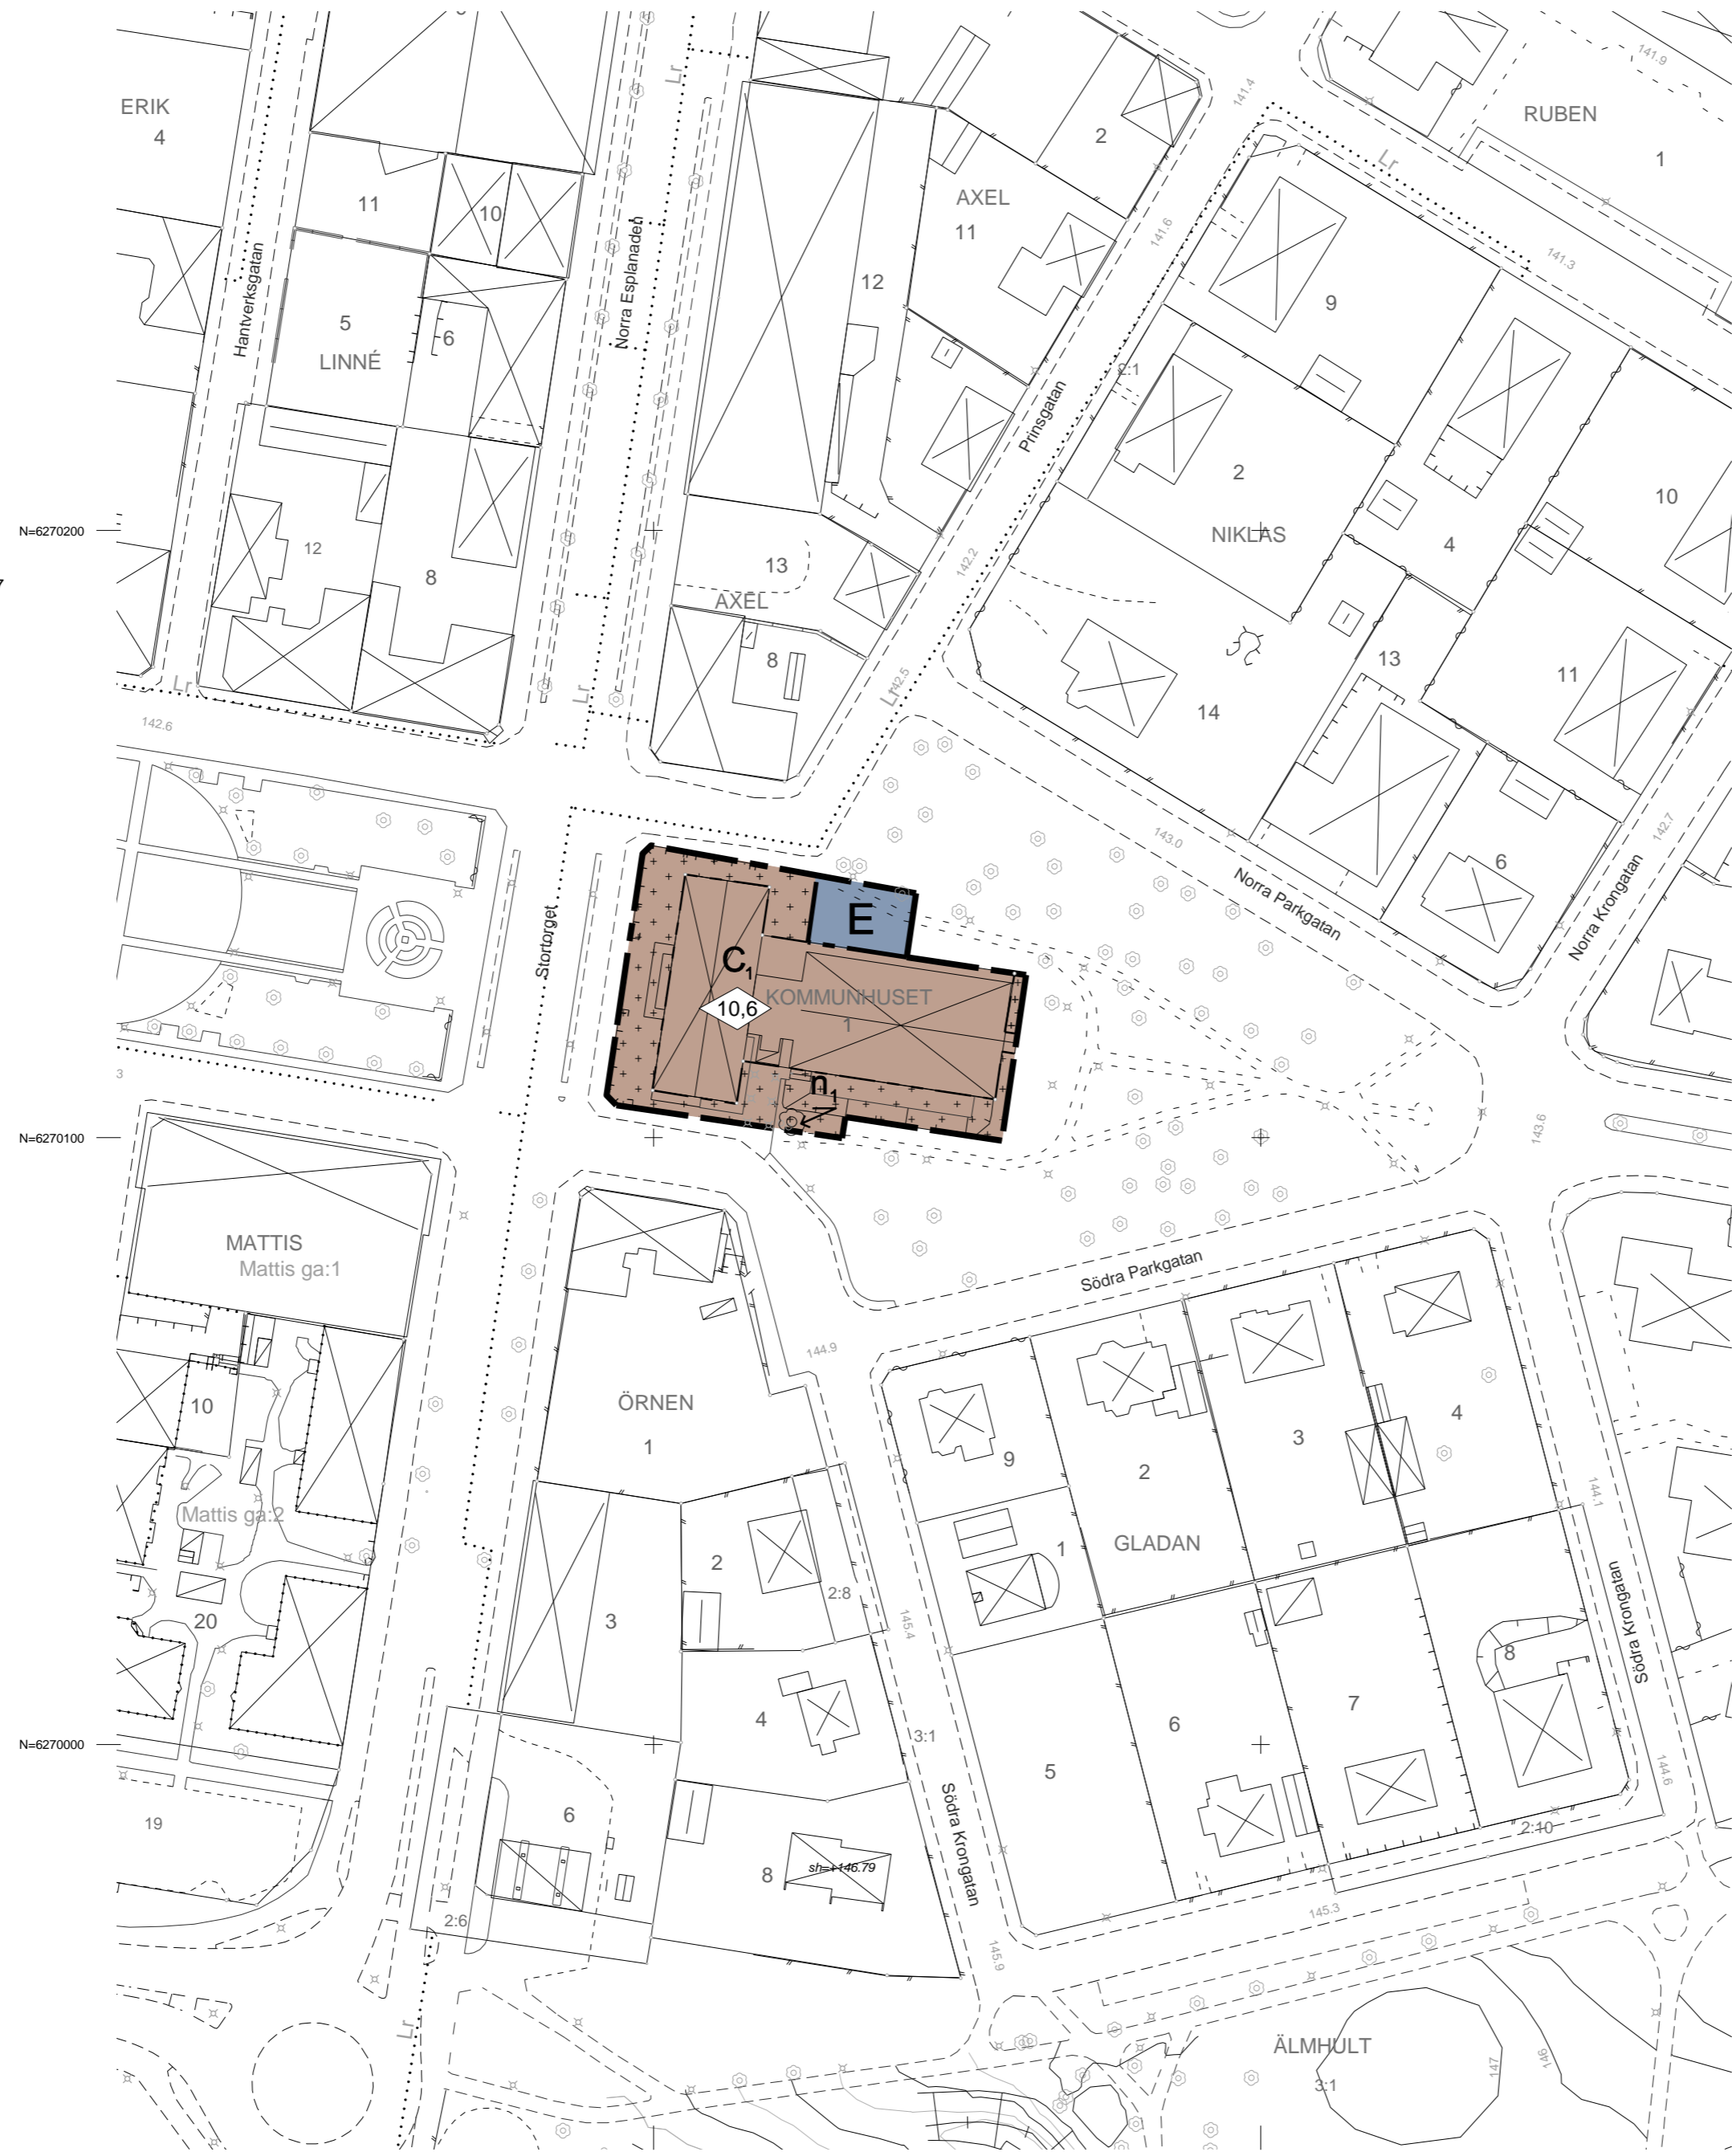

# PLANKARTA

## GRÄNSBETECKNINGAR

PLANOMRÅDESGRÄNS

ANVÄNDNINGSGRÄNS

EGENSKAPSGRÄNS

## PLANBESTÄMMELSER

FÖLJANDE GÄLLER INOM OMRÅDEN MED NEDANSTÅENDE BETECKNINGAR. DÅR BETECKNING SAKNAS GÄLLER BESTÄMMELSEN INOM HELA PLANOMRÅDET. ENDAST ANGIVEN ANVÄNDNING OCH UTFORMNING ÄR TILLÅTEN

## ANVÄNDNING AV MARK OCH VATTEN

Kvartersmark

**C<sub>1</sub>** Centrum - kommunhus

**E** Tekniska anläggningar

## BEGRÄNSNINGAR AV MARKENS BEBYGGANDE

Marken får endast bebyggas med skärmtak omfattande max 40 kvm totalt

## MARKENS ANORDNANDE

Mark och vegetation

**n<sub>1</sub>** Träd får endast fällas om sjukdom eller säkerhetsrisk föreligger

## PLACERING, UTFORMNING, UTFÖRANDE

Utförning

**0,0** Högsta byggnadshöjd i meter

## ADMINISTRATIVA BESTÄMMELSER

Marklov krävs för fällande av träd som omfattas av bestämmelsen n<sub>1</sub>

Genomförandetid

Genomförandetiden är 5 år från den dag planen vunnit laga kraft

## DETALJPLAN FÖR

## KV KOMMUNHUSET

I ÄLMHULT, ÄLMHULTS KOMMUN, KRONOBERGS LÄN

ÄLMHULT DEN 17 SEPTEMBER 2012

CARINA TENNGART IVARSSON  
STADSARKITEKT

MALENA JOHANSSON  
PLANARKITEKT

CHRISTINA SELIN FLINK  
PLANTEKNIKER

DETALJPLANEN  
ANTAGEN AV KOMMUNFULLMÄKTIGE  
2012-11-28 § 141

LAGA KRAFT 2012-12-27

