

Karta

över

Blåsippan 6 m fl

i Älmhult, Älmhults kommun

upprättad i november 2011

Mats Jeppsson
Lantmätarenjör

Skala 1:1000
Koordinatsystem: SWEREF 99 13 30
Höjdsystem: RH 00
Standardklass 2
Ursprung, framställningsmetod: kopiering från primärkartan, fotogrammetriskt framställt, terrester kompletterad, digitaliserad
Beteckningar: HMK - Ka, D
Byggnadens beräkningssnitt utgöres dels av fasadlinjerna och dels av horisontalprojektionerna av takens ytterkanter (olika beteckningar)
Fastighetsredovisning: aktuell 2011-11-02

GRUNDKARTANS BETECKNINGAR


- trakt- och kvartersstraktgräns
- fastighetsgräns
- traktamn
- kvartersstraktamn
- 1, 2, 3 registernummer för fastighet
- boningshus resp uthus
- väg
- staket
- häck
- stenmur
- slänt
- dike
- lövskog resp barrskog
- sankmark
- ägostagsgräns
- nivåkurva
- 123,4 höjdpunkt
- + rutnätspunkt
- o 4210 polygonpunkt

ANTAGANDEHANDLING

- GRUNDKARTA
- FASTIGHETSFÖRTECKNING
- PLANKARTA MED BESTÄMMELSER
- PLANBESKRIVNING MED ILLUSTRATIONER

DETALJPLANEN
ANTAGEN AV

LAGA KRAFT

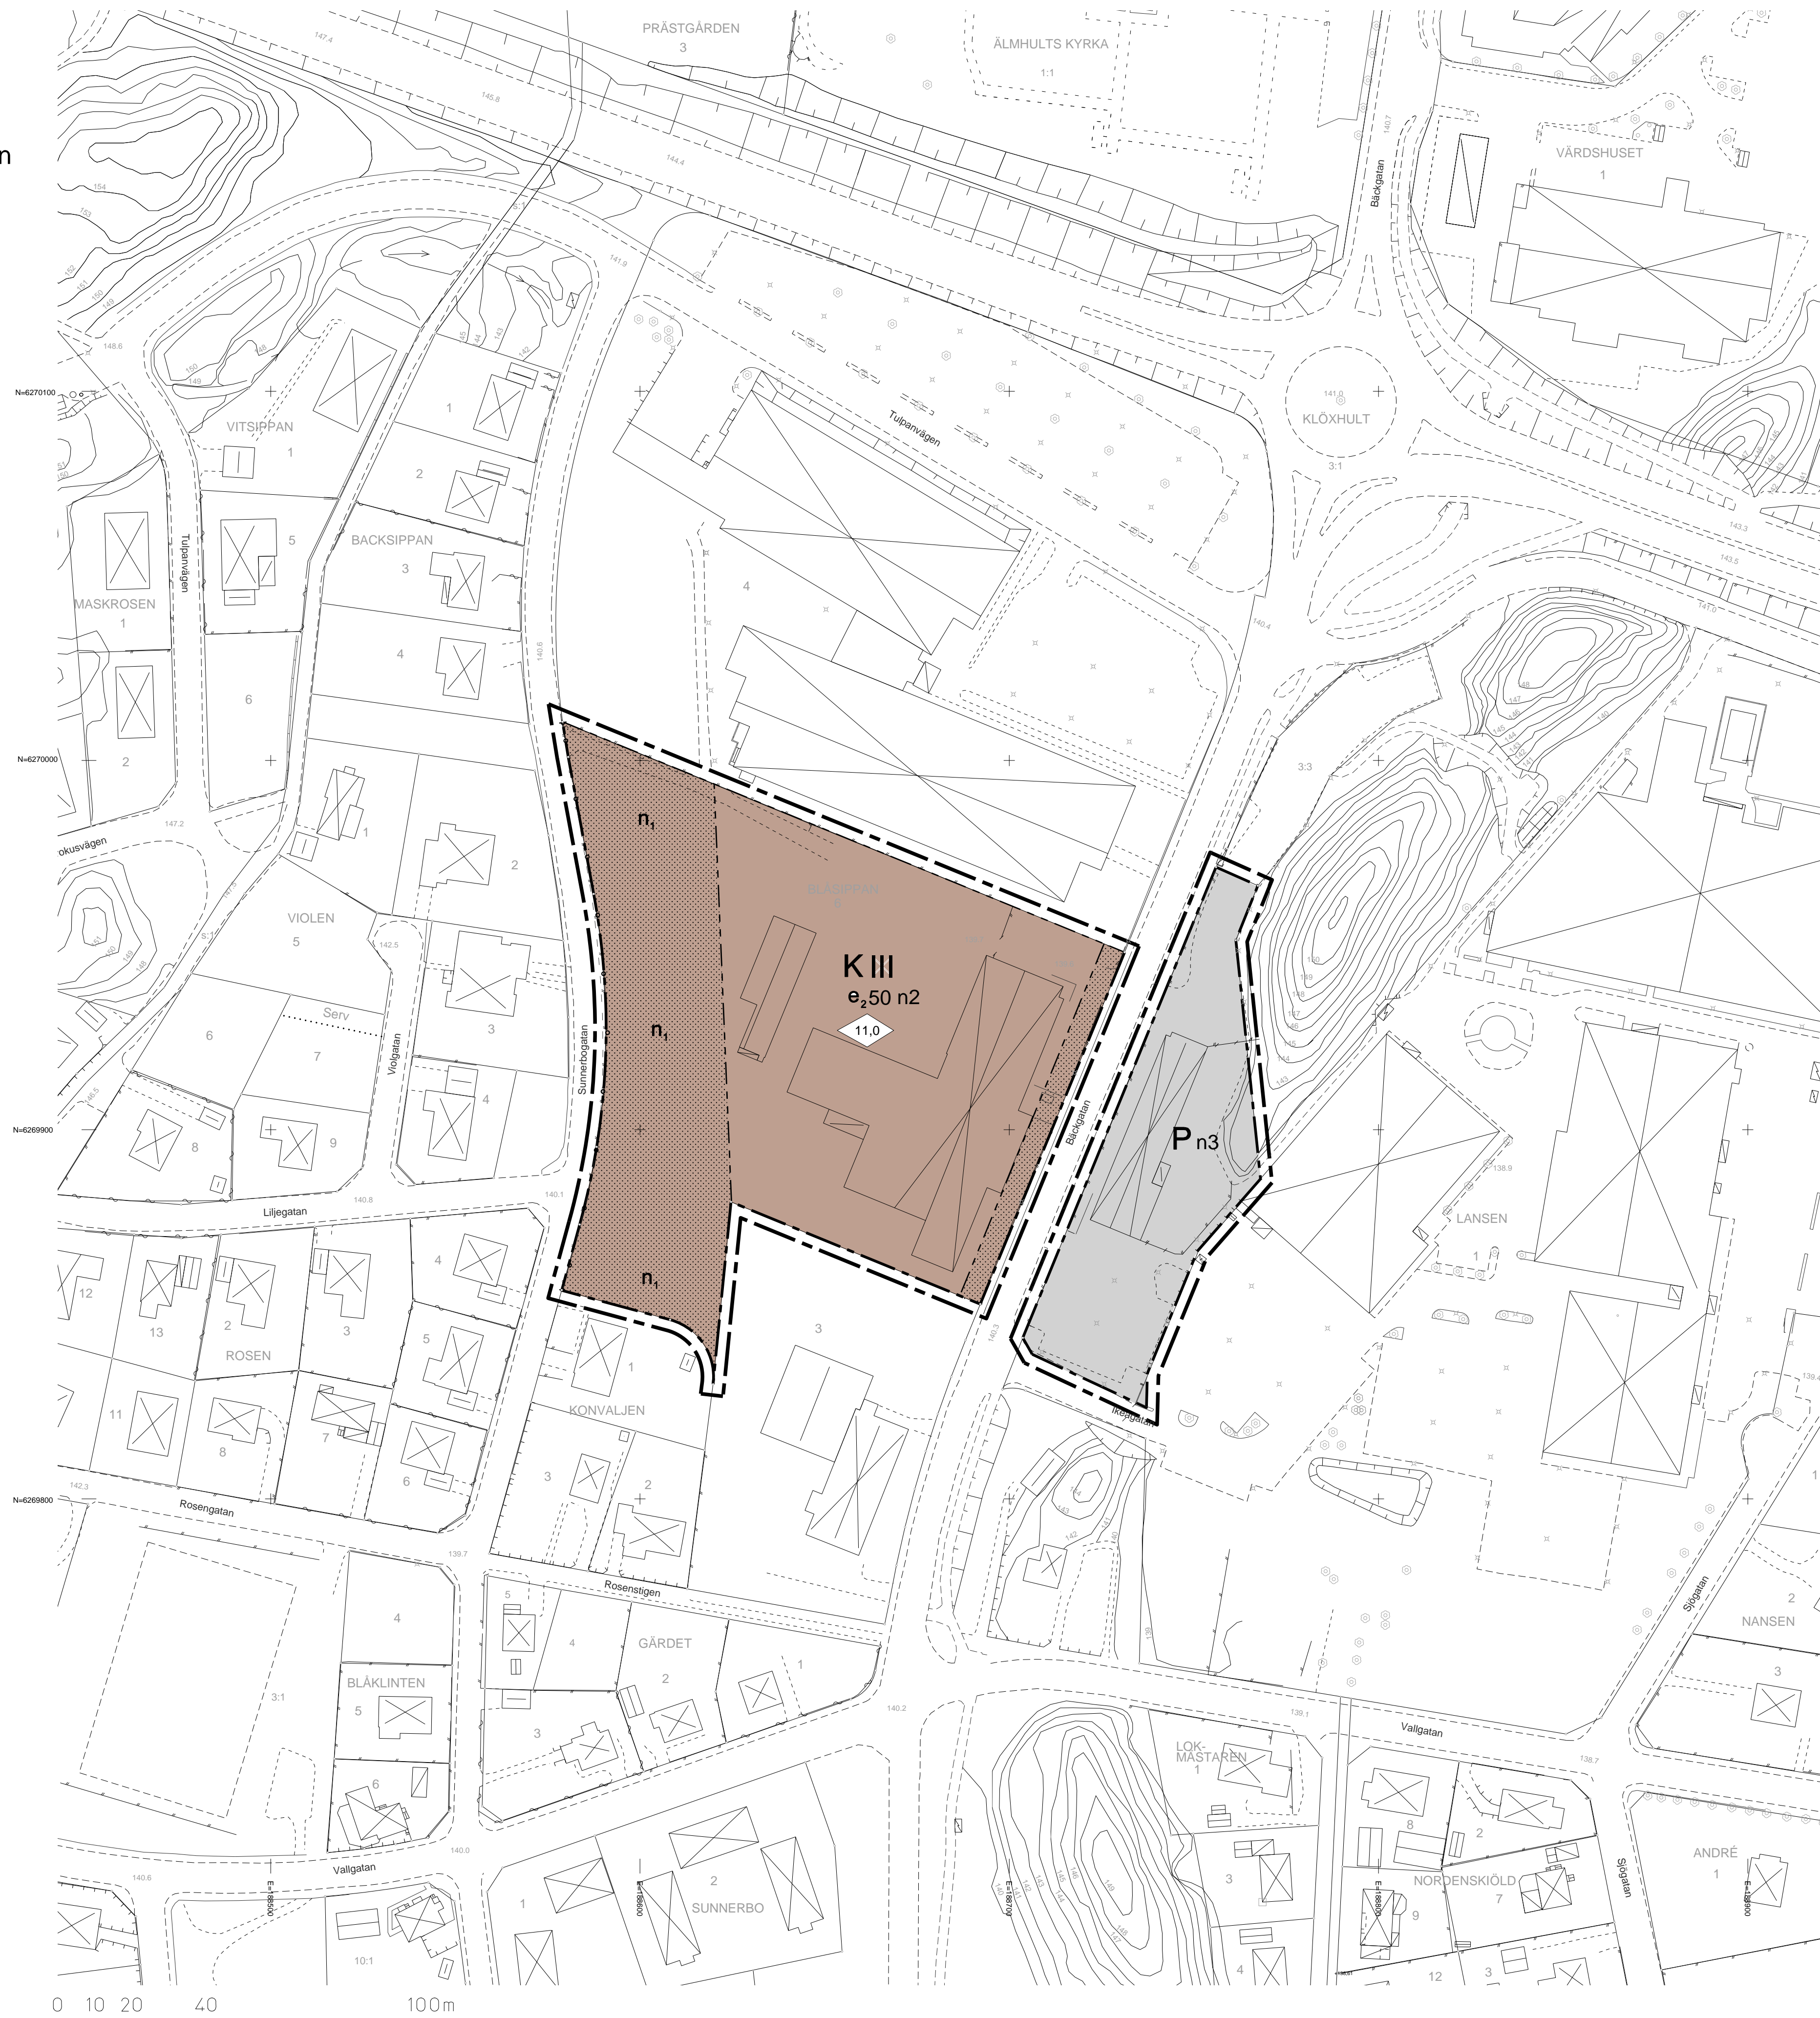

PLANKARTA

GRÄNSBETECKNINGAR

- PLANOMRÅDESGRÄNSLINJE DRAGEN 3 MM UTANFÖR PLANOMRÅDET
- ANVÄNDNINGSGRÄNS
- EGENSKAPSGRÄNS

PLANBESTÄMMELSER

FÖLJANDE GÄLLER INOM OMRÅDEN MED NEDANSTÄNDE BETECKNINGAR. DÅR BETECKNING SAKNAS GÄLLER BESTÄMMELEN INOM HELA PLANOMRÅDET. ENDAST ANGIVEN ANVÄNDNING OCH UTFORMNING ÄR TILLÅTEN

ANVÄNDNING AV MARK OCH VATTEN

Kvartersmark

- K** Kontor
- P** Parkering

UTNYTTJANDEGRAD

- e₂** Största byggnadsyta i procent av fastighet

BEGRÄNSNING AV MARKENS BEBYGGANDE

- Marken får inte bebyggas

MARKENS ANORDNANDE

Mark och vegetation

- n₁** Planerat skyddsområde
- n₂** Dagvatten ska fördröjas till 6 l/s/ha
- n₃** Dagvatten från parkeringsyta ska fördröjas till 6 l/s/ha och passera sandfång och oljeavskiljare dimensionerad för ytan
- ◁ Körbar utfart får inte anordnas

PLACERING, UTFORMNING, UTFÖRANDE

Utförning

- 0,0** Högsta byggnadshöjd i meter
- I** Högst antal/Föreskrivet antal våningar

ADMINISTRATIVA BESTÄMMELSER

Genomförandetid
Genomförandetiden är 5 år från den dag planen vinner laga kraft

ENKELT PLANFÖRFARANDE

DETALJPLAN FÖR

BLÅSIPPAN 6 M FL

I ÄLMHULT, ÄLMHULTS KOMMUN, KRONBERGS LÄN

ÄLMHULT DEN 12 DECEMBER 2011

OLOF THEDIN
STADSARKITEKT SARMSA