

Karta
över
del av Haganäs 2 m fl
i Älmhult, Älmhults kommun
upprättad i april 2010

Mats Jeppsson
Lantmätarenjör

Skala 1:1000
Koordinatsystem: SWEREF 99 13 30
Höjdsystem: RH 00
Standardklass 2
Ursprung, framställningsmetod: kopiering från primärkartan, fotogrammetriskt framställt, terrester kompletterad, digitaliserad
Beteckningar: HMK - Ka, D
Byggnadernas beräkningsslinjer utgöres dels av fasadlinjerna och dels av horisontalprojektionerna av takens ytterkanter (olika beteckningar)
Fastighetsredovisning: aktuell 2010-04-19

GRUNDKARTANS BETECKNINGAR


- trakt- och kvarterstrakgräns
- fastighetsgräns
- ÄLMHULT traktnamn
- HAGANÄS kvarterstraktnamn
- 1, 2, 3 registernummer för fastighet
- ☒ boningshus resp uthus
- väg
- staket
- häck
- stenmur
- slänt
- dike
- lövskog resp barrskog
- ∇ sankmark
- ägostävsgräns
- nivåkurva
- 123,4 höjdpunkt
- + rutnätspunkt
- 4210 polygonpunkt

ANTAGANDEHANDLING

- DENNA PLANKARTA MED BESTÄMMELSER
- PLANBESKRIVNING MED IDESSISSER
- GENOMFÖRANDEBESKRIVNING
- UTLÅTANDE

DETALJPLANEN
ANTAGEN AV KOMMUNFULLMÄKTIGE
2010-08-30 § 106

LAGA KRAFT 2011-01-20

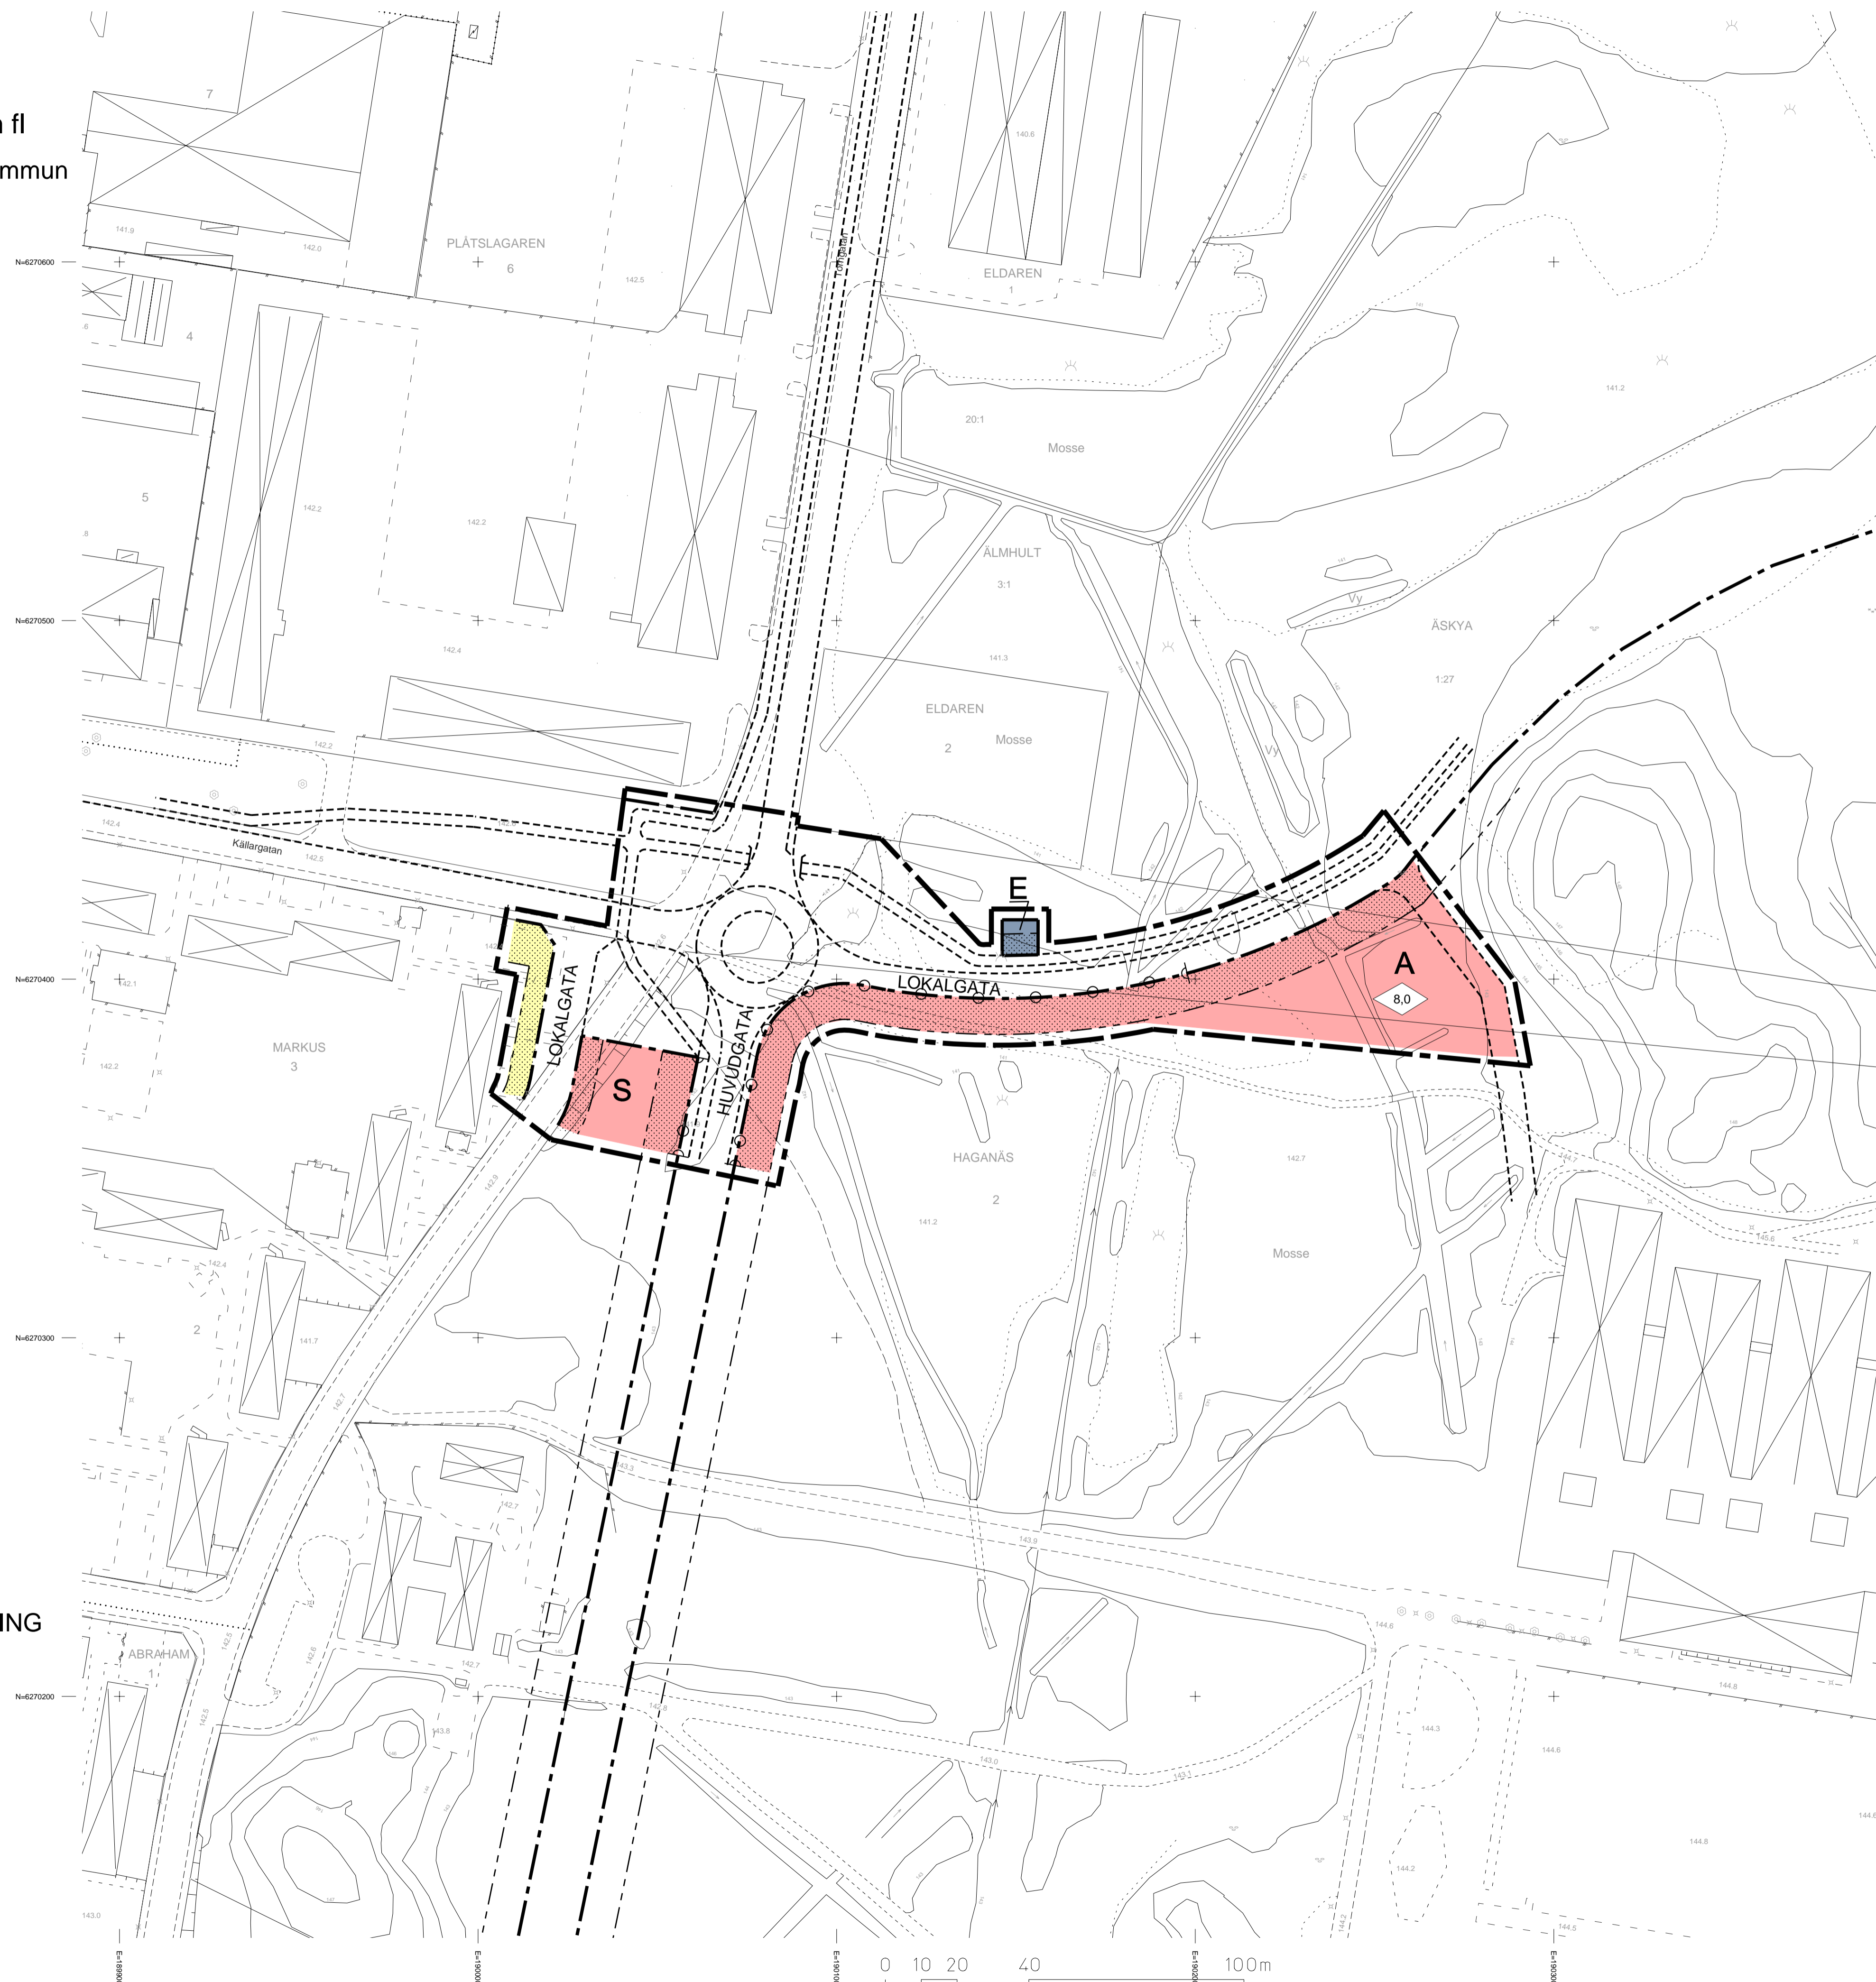

PLANKARTA

GRÄNSBETECKNINGAR

- PLANOMRÅDESGRÄNSLINJE DRAGEN 3 MM UTANFÖR PLANOMRÅDET
- ANVÄNDNINGSGRÄNS
- EGENSKAPSGRÄNS

PLANBESTÄMMELSER

FÖLJANDE GÄLLER INOM OMRÅDEN MED NEDANSTÄNDE BETECKNINGAR. DÄR BETECKNING SAKNAS GÄLLER BESTÄMMELSEN INOM HELA PLANOMRÅDET. ENDAST ANGIVEN ANVÄNDNING OCH UTFORMNING ÄR TILLÅTEN

ANVÄNDNING AV MARK OCH VATTEN

Allmänna platser

- HUVUDGATA Trafik mellan områden
- LOKALGATA Lokaltrafik

Kvartersmark

- A Allmänt ändamål - skola
- S Skola
- E Teknisk anläggning - pumpstation

BEGRÄNSNING AV MARKENS BEBYGGANDE

- Marken får inte bebyggas

MARKENS ANORDNANDE

- Utfart, stängsel
- ○ ○ ○ Körbar utfart får inte anordnas

PLACERING, UTFORMNING, UTFÖRANDE

- 0,0 Utformning
- 0,0 Högsta byggnadshöjd i meter

ILLUSTRATIONER

- Illustrationslinje

ADMINISTRATIVA BESTÄMMELSER

- Huvudmannaskap
- Kommunen är huvudman för allmänna platser inom planområdet
- Genomförandetid
- Genomförandetiden är 5 år från den dag planen vinner laga kraft

DETALJPLAN FÖR
del av HAGANÄS 2 - KÄLLARGATANS FÖRLÄNGNING
I ÄLMHULT, ÄLMHULTS KOMMUN, KRONBERGS LÄN

ÄLMHULT DEN 17 MAJ 2010

OLOF THEDIN
STADSARKITEKT SARMSA