

# Karta

över

## del av Äskya 1:27 m fl

i Älmhult, Älmhults kommun

upprättad i maj 2012

Mats Jeppsson  
Lantmätariingenjör

Skala 1:1000  
Koordinatsystem: SWEREF 99 13 30  
Höjdsystem: RH 00  
Standardklass 2  
Ursprung, framställningsmetod: kopiering från primärkartan, fotogrammetriskt framställd, terrester kompletterad, digitaliserad  
Beteckningar: HMK - Ka. D  
Byggnadernas beräkningslinjer utgöres dels av fasadlinjerna och dels av horisontalprojektion av takens ytterkanter (olika beteckningar)  
Fastighetsredovisning: aktuell 2012-05-10, 2012-09-03

### GRUNDKARTANS BETECKNINGAR


- trakt- och kvarterstrakgräns
- fastighetsgräns
- ÄSKYA
- trakt-namn
- kvarterstrak-namn
- 2:3
- registernummer för fastighet
- ☒ — boningshus resp uthus
- väg
- staket
- häck
- stenmur
- slänt
- dike
- — lövskog resp barrskog
- sankmark
- ägoslagsgräns
- nivåkurva
- 123.4
- höjdpunkt
- +
- rutnätspunkt
- 4210
- polygonpunkt

### ANTAGANDEHANDLING

- DENNA PLANKARTA MED BESTÄMMELSER
- PLAN- OCH GENOMFÖRANDEBESKRIVNING
- SAMRÄDSREDOGÖRELSE
- GRANSKNINGSUTLÅTANDE

DETALJPLANEN  
ANTAGEN AV KOMMUNFULLMÄKTIGE  
2012-12-17 § 155

LAGA KRAFT 2013-01-29

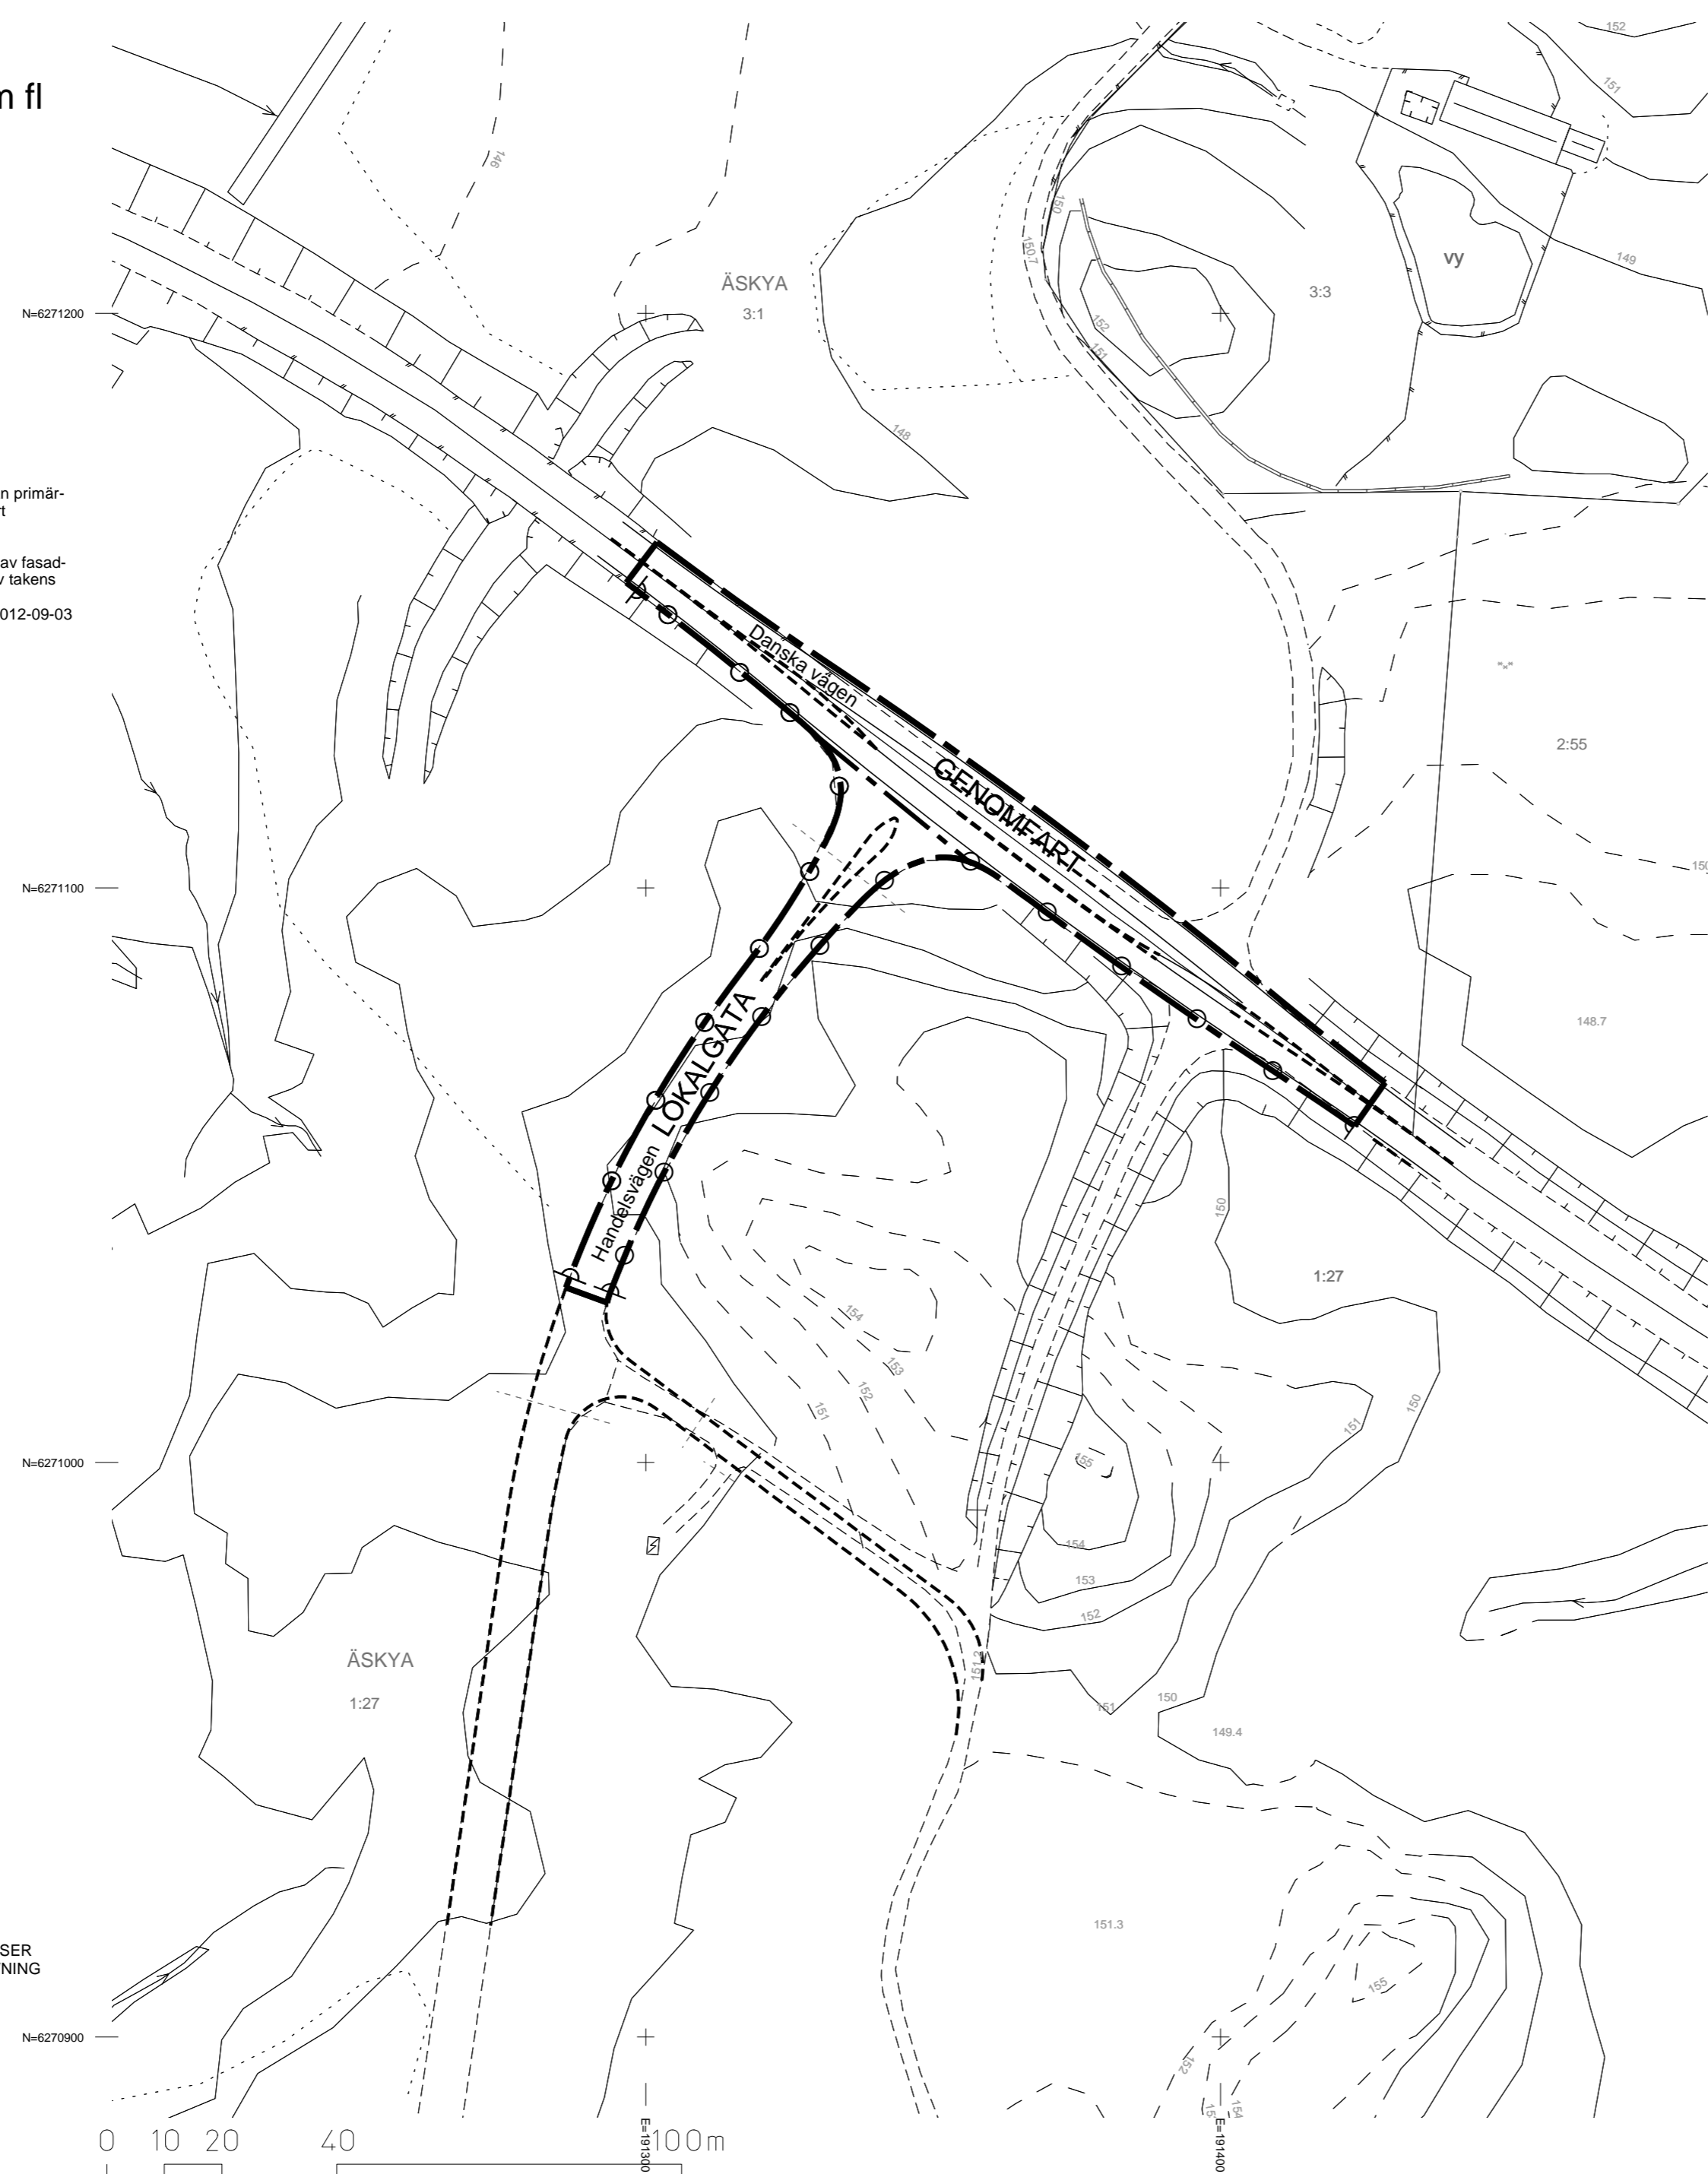

# PLANKARTA

## GRÄNSBETECKNINGAR

- PLANOMRÅDESGRÄNS
- ANVÄNDNINGSGRÄNS
- EGENSKAPSGRÄNS

## PLANBESTÄMMELSER

FÖLJANDE GÄLLER INOM OMRÅDEN MED NEDANSTÅENDE BETECKNINGAR. DÅR BETECKNING SAKNAS GÄLLER BESTÄMMELSEN INOM HELA PLANOMRÅDET. ENDAST ANGIVEN ANVÄNDNING OCH UTFORMNING ÄR TILLÅTEN

## ANVÄNDNING AV MARK OCH VATTEN

Allmänna platser

- GENOMFART Genomfartstrafik
- LOKALGATA Lokaltrafik

## MARKENS ANORDNANDE

Mark och vegetation

- — Körbar utfart får inte anordnas

## ILLUSTRATION

- Illustrationslinje

## ADMINISTRATIVA BESTÄMMELSER

Huvudman

Kommunen är huvudman för allmänna platser inom planområdet

Genomförandetid

Genomförandetiden är 5 år från den dag planen vunnit laga kraft

## DETALJPLAN FÖR

# ANSLUTNING HANDELSVÄGEN - DANSKA VÄGEN

I ÄLMHULT, ÄLMHULTS KOMMUN, KRONBERGS LÄN

ÄLMHULT DEN 17 SEPTEMBER 2012

CARINA TENNGART IVARSSON  
STADSARKITEKT

MALENA JOHANSSON  
PLANARKITEKT

CHRISTINA SELIN FLINK  
PLANTEKNIKER